


ELEVAÇÃO LATERAL ESQUERTA


ELEVAÇÃO LATERAL DIREITA

EDIFICAÇÃO EXISTENTE

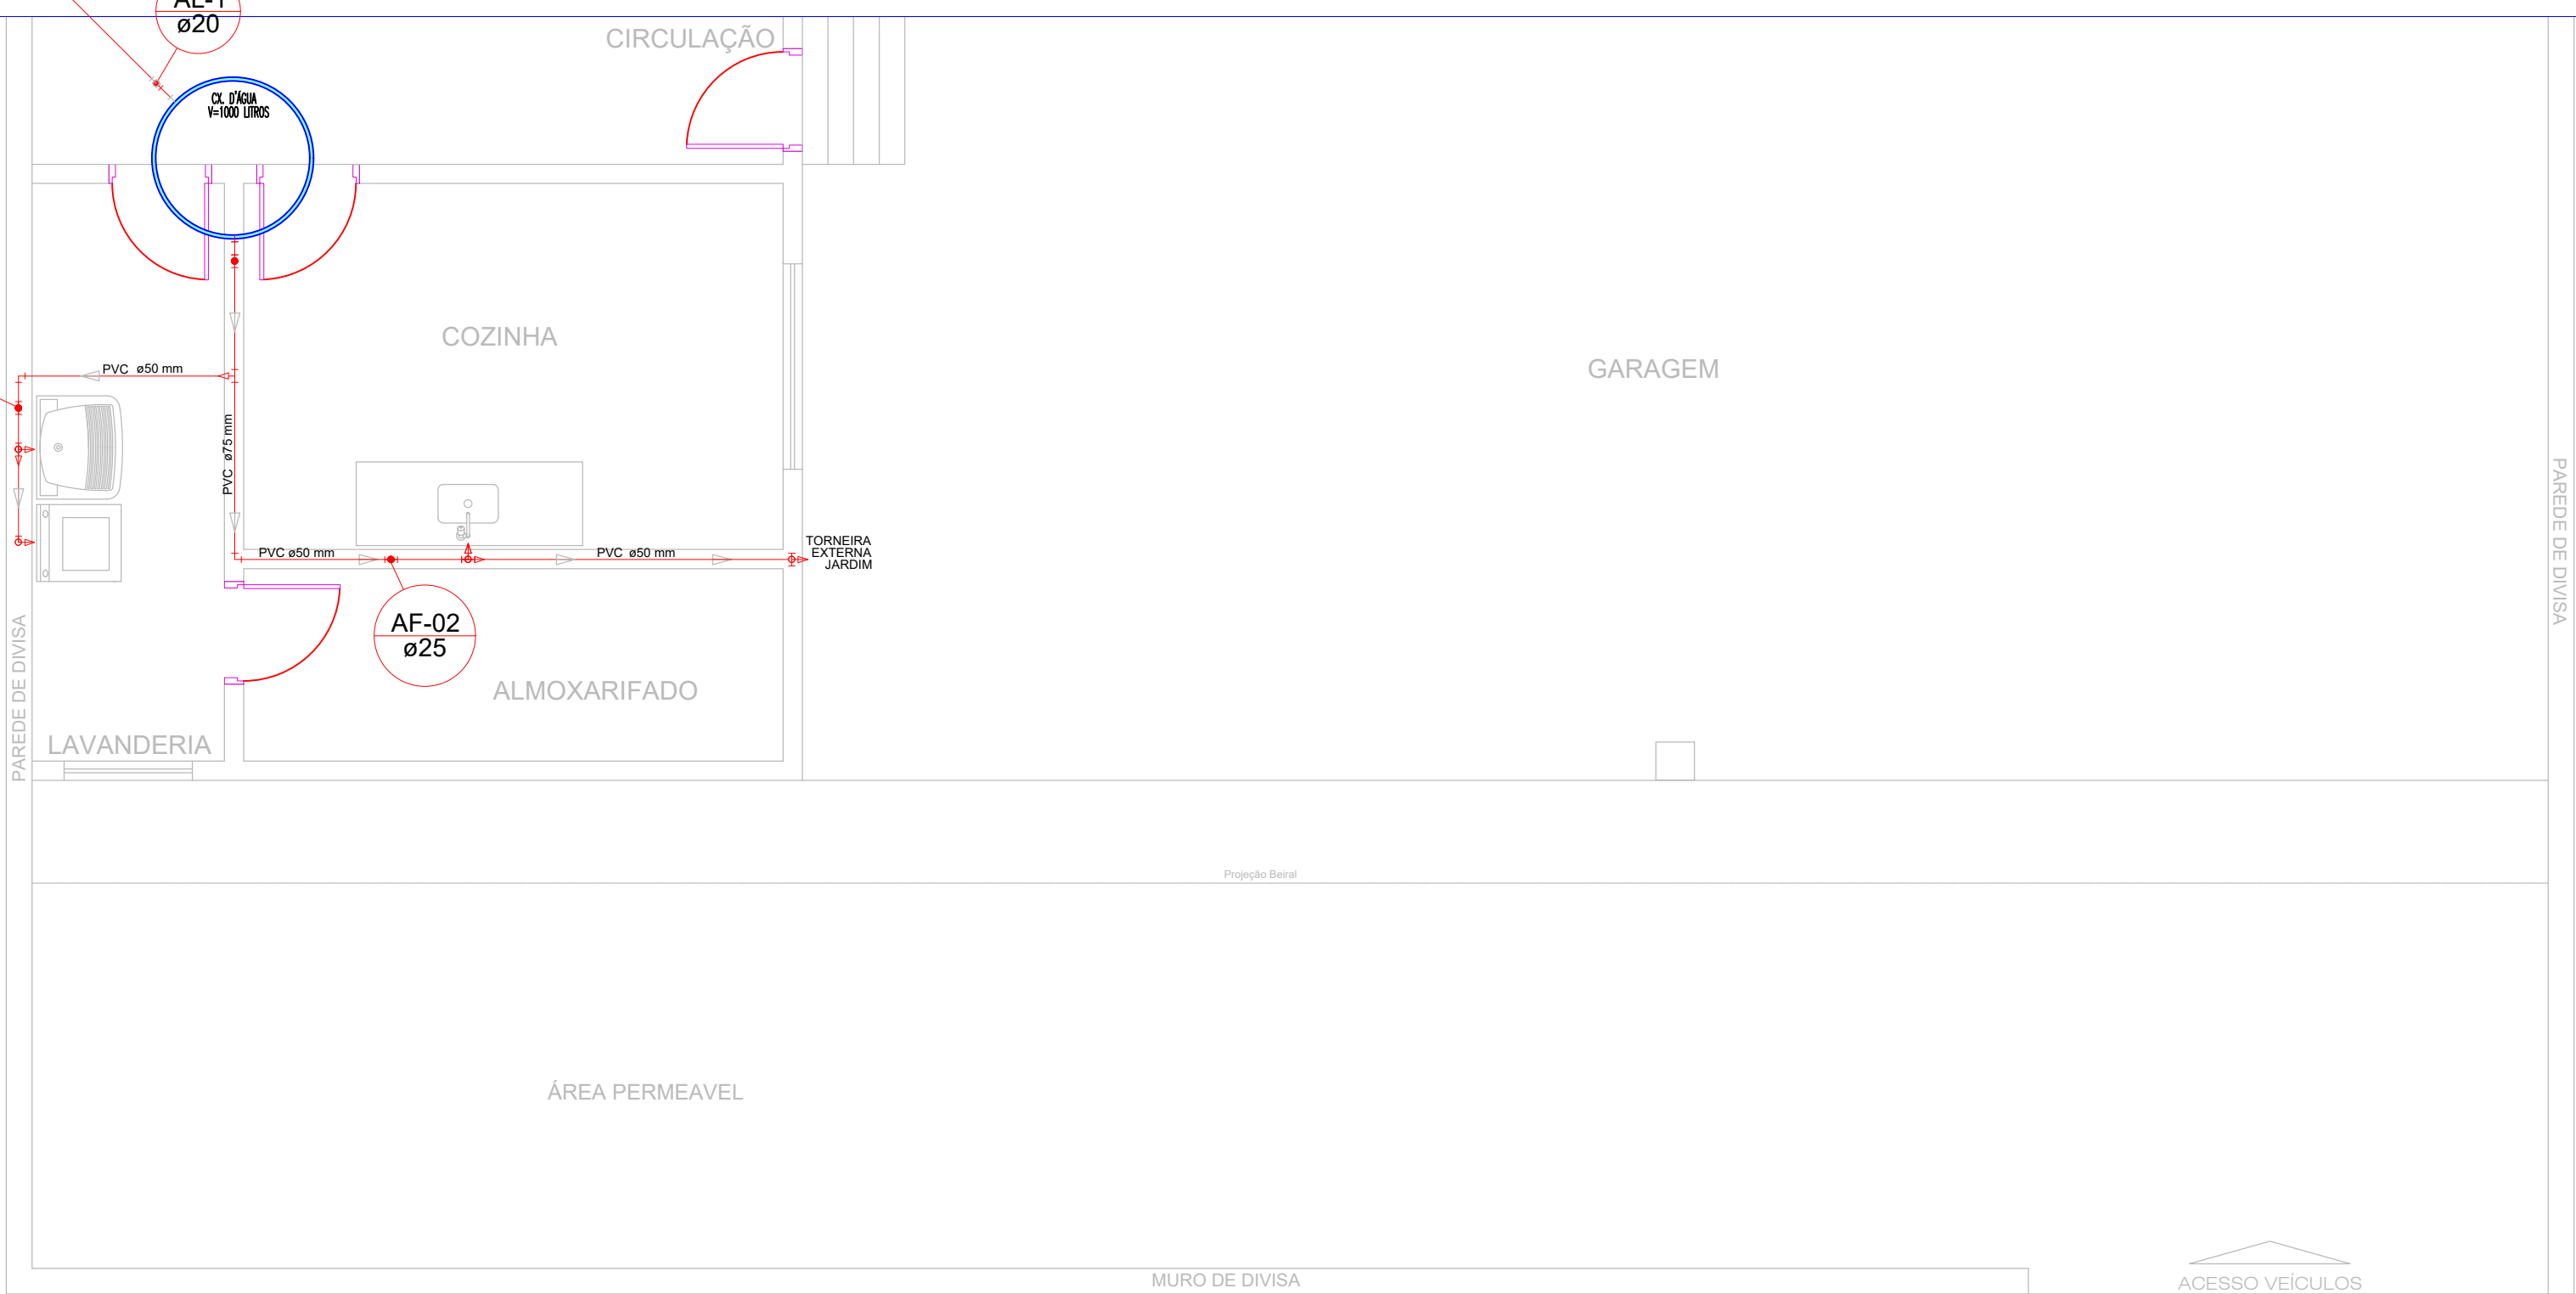

1 PROJETO HIDRÁULICO ESCALA 1/150

ELEVAÇÃO FRONTAL

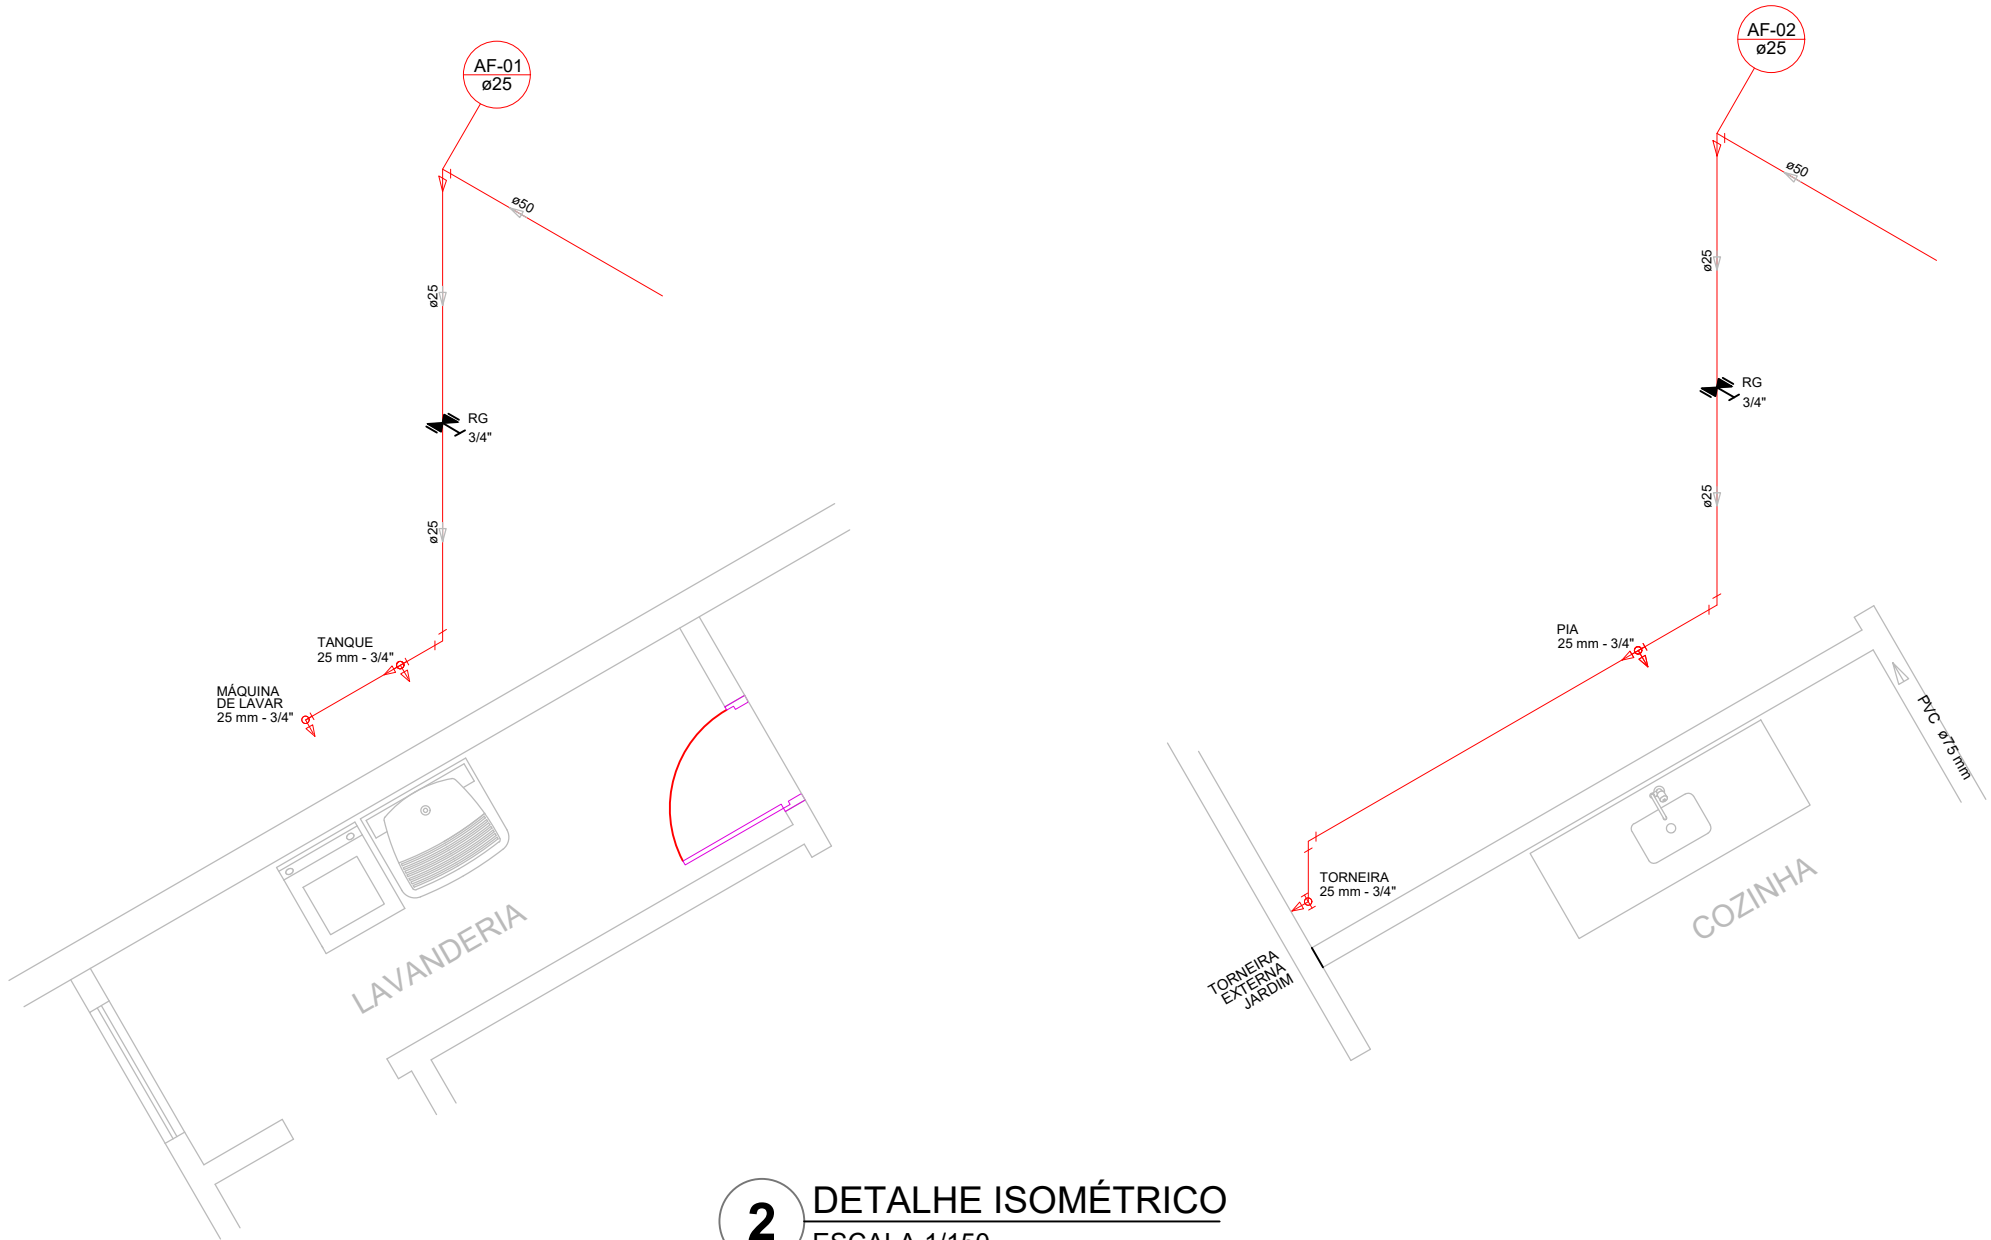

2 DETALHE ISOMÉTRICO ESCALA 1/150

LEGENDA	
AF	ÁGUA FRIA
AP	ÁGUAS PLUVIAIS
BAN	BANHEIRA HIDROMASSAGEM
CS	CAIXA SIFONADA COM GRELHA
CI	CAIXA DE INSPEÇÃO (ESGOTO)
CG	CAIXA DE GORDURA
CP	CAIXA DE PASSAGEM
CS	CAIXA SIFONADA
CV	COLUNA DE VENTILAÇÃO
PA	PONTO DE ÁGUA
LV	LAVATÓRIO
MQ	MÁQUINA DE LAVAR ROUPAS
PIA	PIA DE COZINHA
RG	REGISTRO DE GAVETA
RP	REGISTRO DE PRESSÃO
RL	RALO SIFONADO
TE	TORNEIRA EXTERNA
TQ	TANQUE
T.Q.	TUBO DE QUEDA
T.V.	TUBO DE VENTILAÇÃO
VS	VASO SANITÁRIO

Convenção de Alturas	
CH	210 cm
LV	60 cm
MQ	80 cm
PIA	90 cm
RG	210 cm
RP	100 cm
TQ	100 cm
VS	30 cm

LEGENDA	
C1	- Joelho 90°
C2	- Caixa Sifonada
C3	- Junção Simples
C4	- Tê
C5	- Joelho 45°

PROJETO HIDRÁULICO

OBRA:

**AMPLIAÇÃO DA
CÂMARA MUNICIPAL DE PALMITAL/PR.**

PLANTA BAIXA DE PROJETO DE ÁGUA FRIA E DETALHES

ENDEREÇO DA OBRA:

RUA PRINCESA ISABEL, PARTE DO LOTE 02 - CENTRO - QUADRA 47 -
PALMITAL/PARANÁ

PROPRIETÁRIO:

CÂMARA MUNICIPAL DE PALMITAL-PR.
CNPJ 77.778.660/0001-22

RESPONSÁVEIS TÉCNICOS:

RODRIGUES & AMARAL
CONSTRUTORA & ENGENHARIA LTDA
CNPJ 31.264.074/0001-69

Palmital, 14 de maio de 2020.

Indicadas

DESENHO:

Eng. Civil Paulo Henrique Rodrigues Medeiros

FRANQUÍIA:

01/01

ESTATÍSTICAS:

ÁREA EXISTENTE 331,66m²

ÁREA A AMPLIAR 120,00m²

ÁREA TOTAL 451,66m²

ÁREA DO LOTE 680,00m²

SERVIDÃO DE PASSAGEM 90,00m²

TAXA DE OCUPAÇÃO..... 66,42 %

COEF. APROVEITAMENTO.....0,66

ÁREA PERMEÁVEL..... 33,58 %

LOCALIZAÇÃO NO TERRENO: