




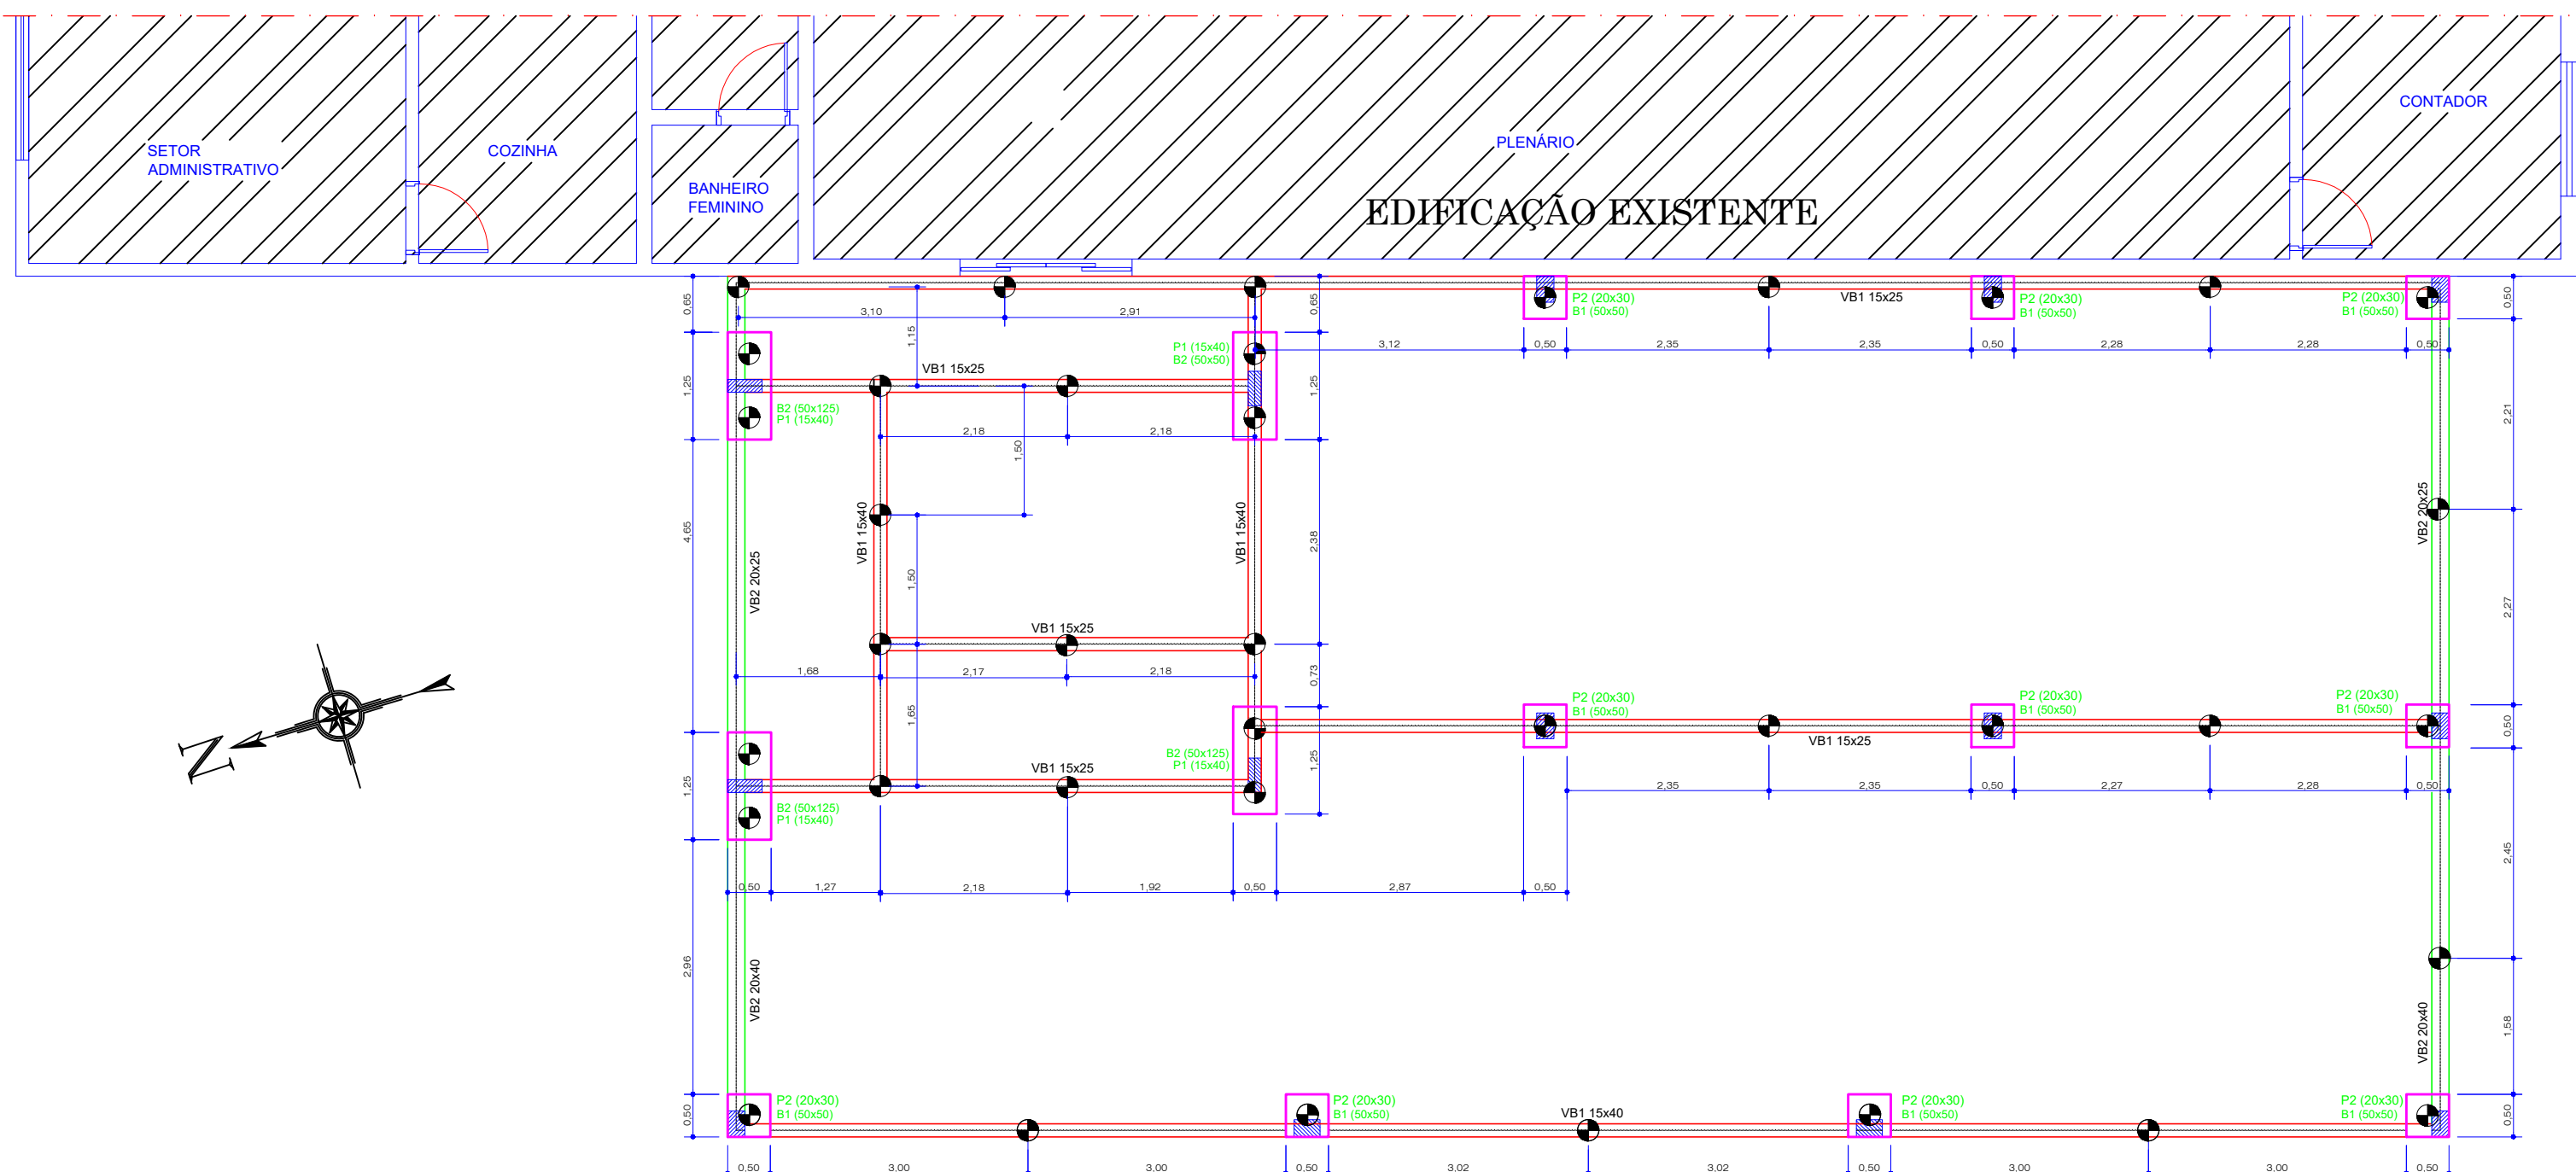




01 LOCAÇÃO DE BLOCOS E ESTACAS
ESCALA DO DESENHO 1:75

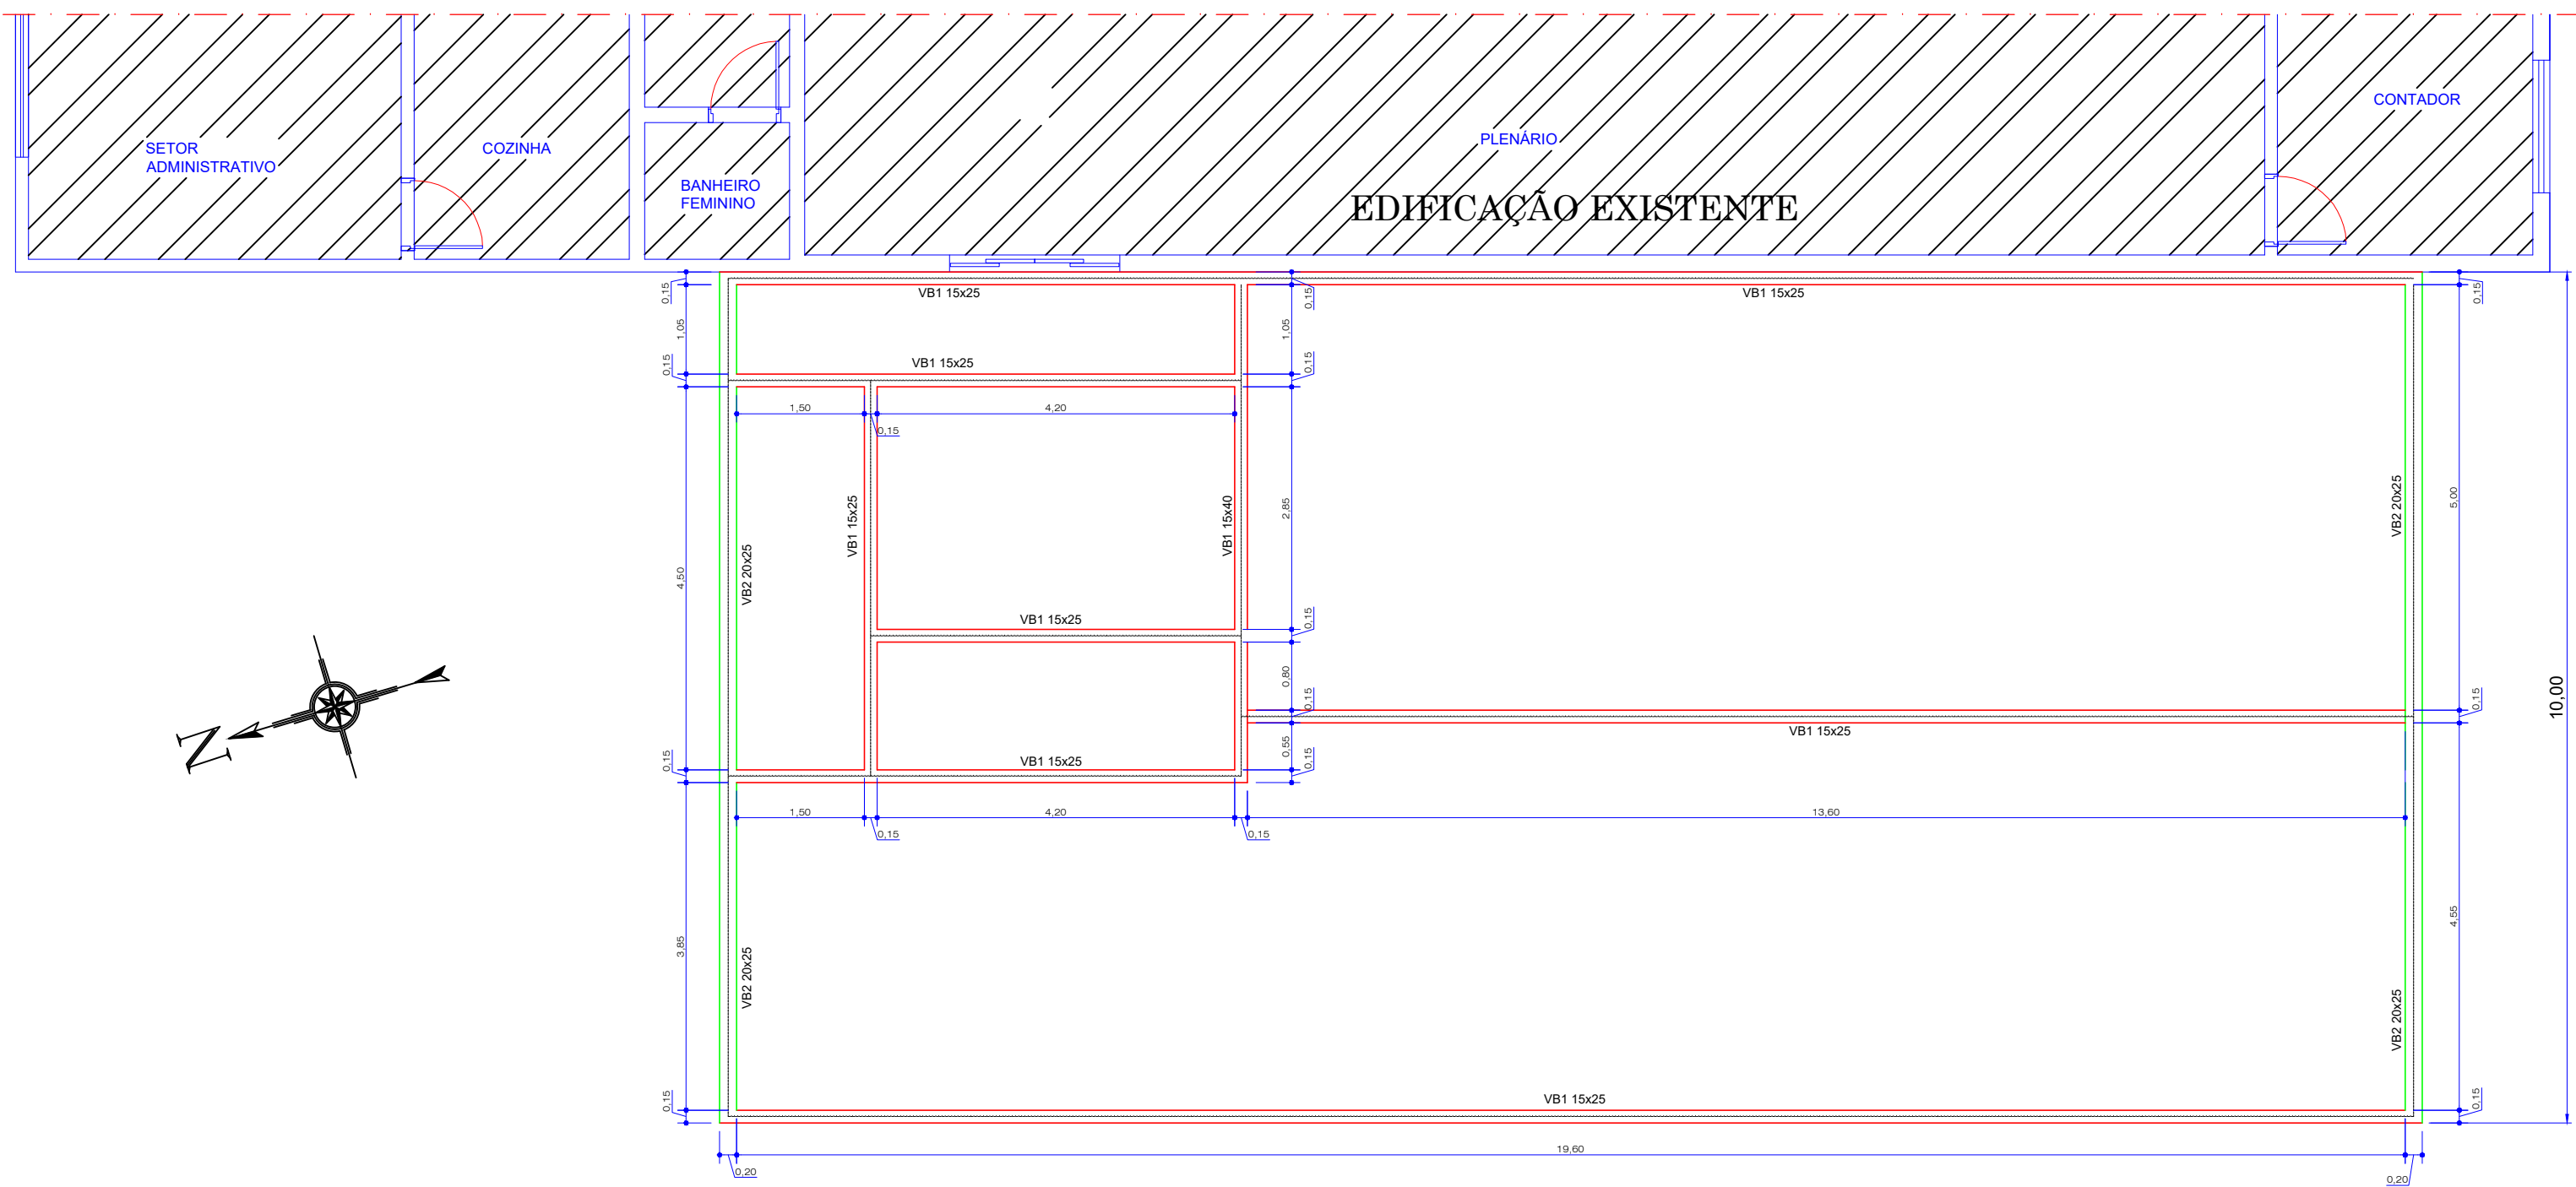

02 LOCAÇÃO DE VIGA BALDRAME
ESCALA DO DESENHO 1:75

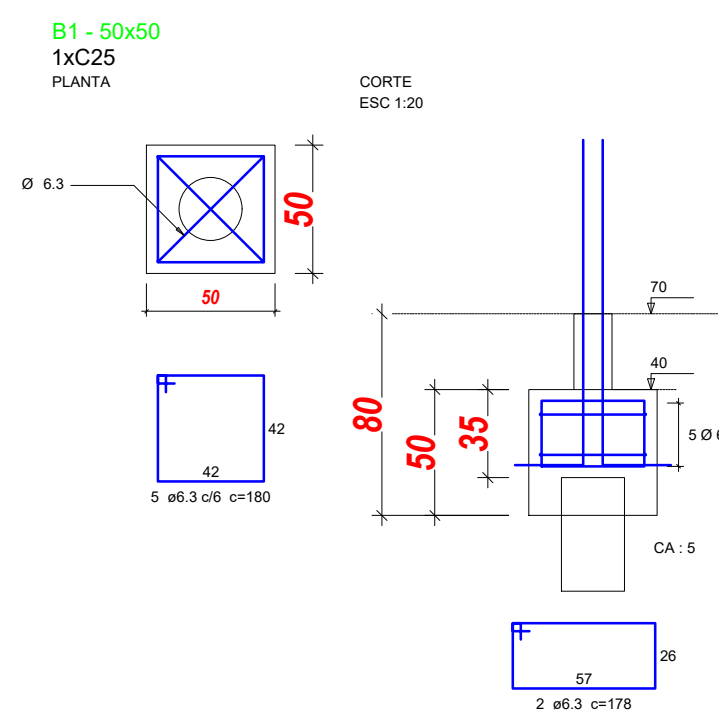

03 DETALHE DE BLOCOS
ESCALA DO DESENHO 1:75

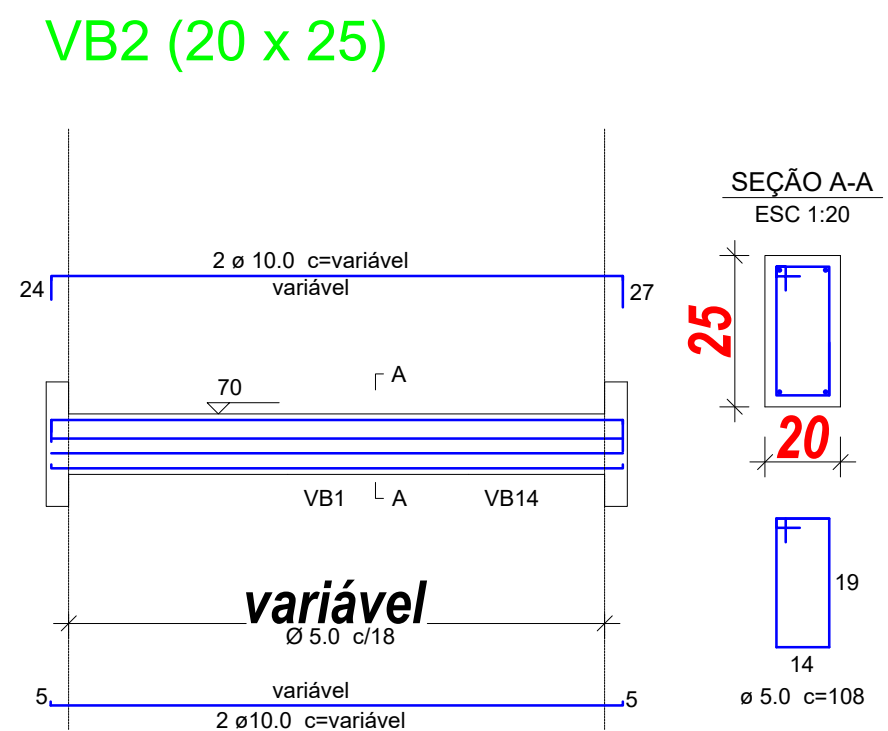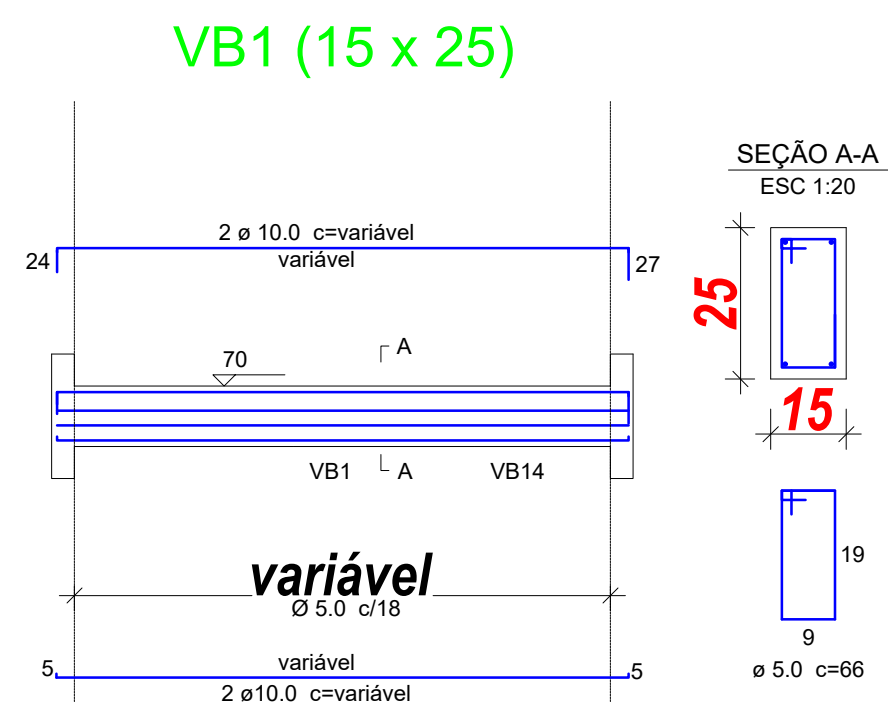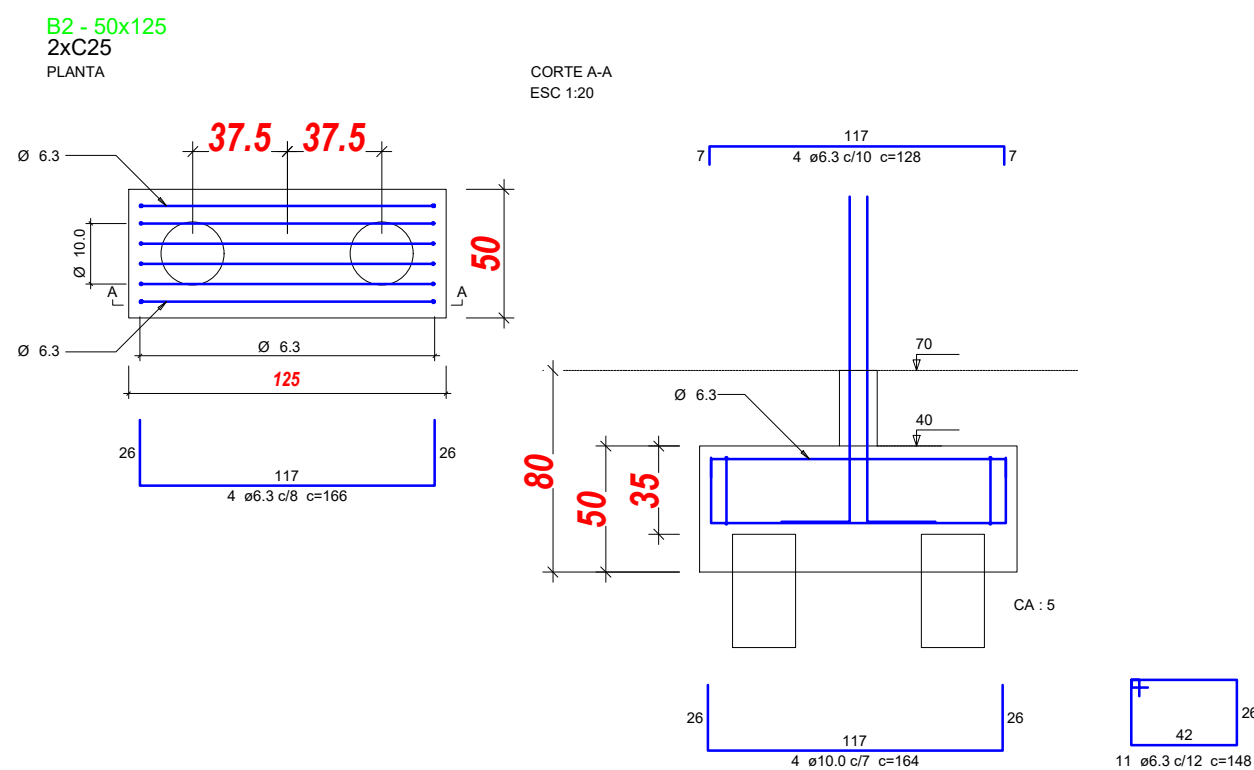

04 DETALHE DE VIGA BALDRAME
ESCALA DO DESENHO 1:75

AUTENTICAÇÕES:

PROJETO ESTRUTURAL

OBRA:

AMPLIAÇÃO DA
CÂMARA MUNICIPAL DE PALMITAL/PR.

ENFERMEIRO DA OBRA:

RUA PRINCESA ISABEL, PARTE DO LOTE 02 - CENTRO - QUADRA 47 -
PALMITAL/PARANÁ

PROPRIETÁRIO:

CÂMARA MUNICIPAL DE PALMITAL-PR.
CNPJ 77.778.660/0001-22

RESPONSÁVEIS TÉCNICOS:

RODRIGUES & AMARAL
CONSTRUTORA & ENGENHARIA LTDA
CNPJ 31.264.074/0001-69

ESTATÍSTICAS:

ÁREA EXISTENTE 331,66m²
ÁREA À AMPLIAR 120,00m²
ÁREA TOTAL 451,66m²
ÁREA DO LOTE 680,00m²
SERVIDO DE PASSAGEM 90,00m²
TAXA DE OCUPAÇÃO 66,42 %
COEF. APROVEITAMENTO 0,66
ÁREA PERMEÁVEL 33,58 %

Palmital, 14 de maio de 2020.

ESCALAS:
Indicadas

DESENHO:
Eng. Civil Paulo Henrique Rodrigues Medeiros

FRANQUISA:
01/03

LOCALIZAÇÃO NO TERRENO: