



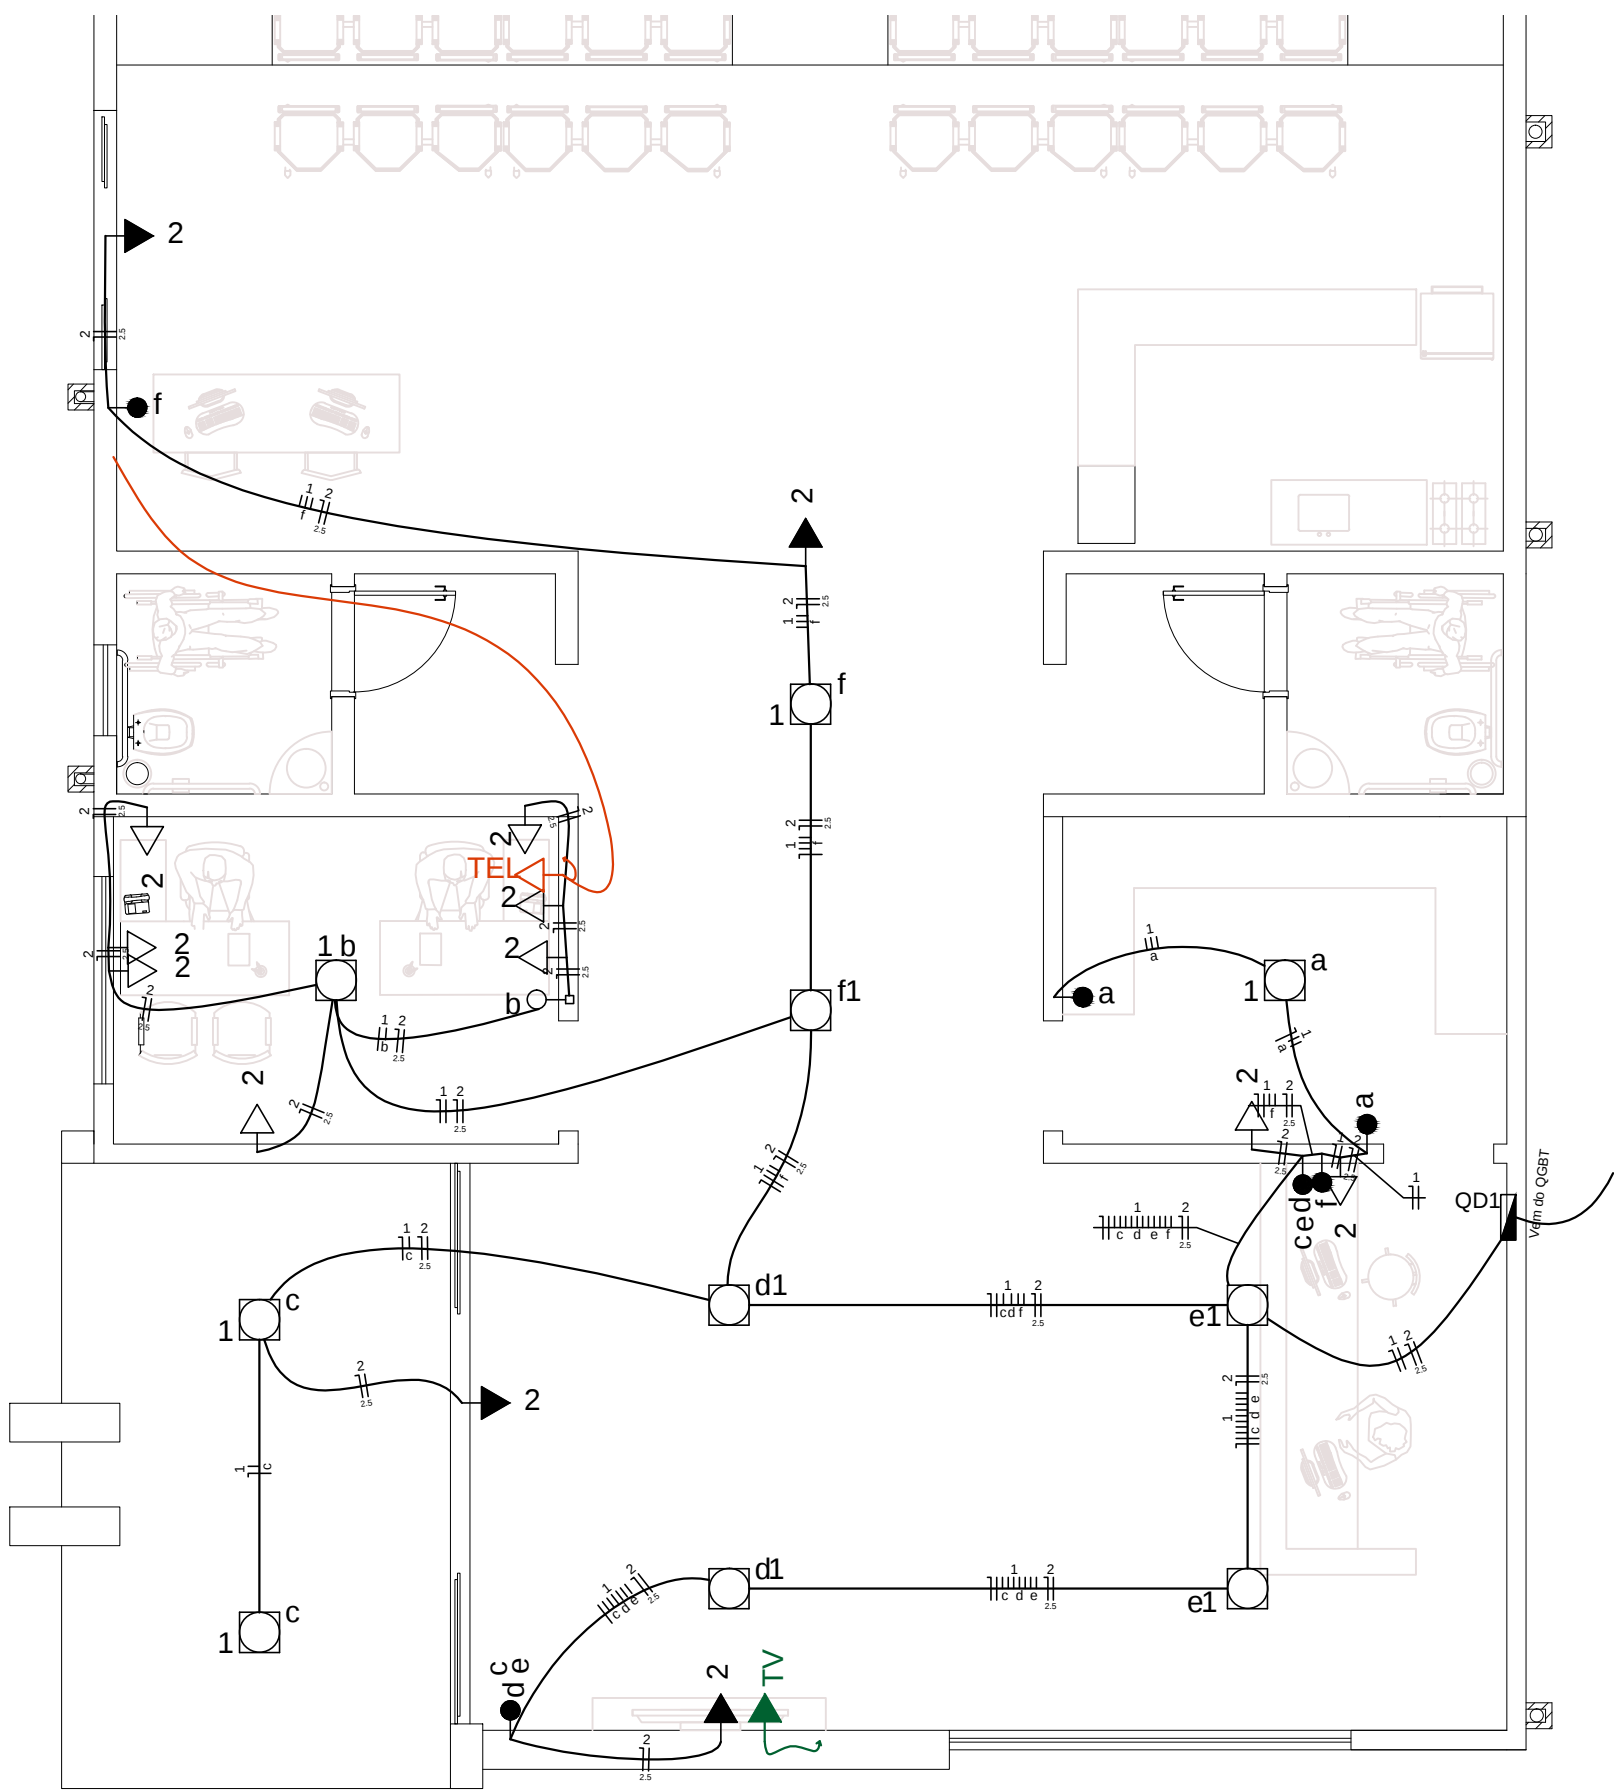

01 PLANTA BAIXA PONTOS ELÉTRICOS
1:50

Quadro de Cargas (QD1)															
Circuito	Descrição	Esquema	Método de inst.	Pot. total. (W)	In - R (A)	In - S (A)	In - T (A)	FCT	FCA	In' (A)	Seção (mm2)	Ic (A)	Disj (A)	dV parc (%)	dV total (%)
1	Iluminação	F+N	B1	320	2.8			1.00	0.80	3.5	1.5	23.0	10.0	0.56	2.12
	a			32	2.8				0.80	3.5	1.5	23.0			
	b			32	0.3				0.80	0.3	1.5	23.0			
	c			64	0.8				0.80	1.0	1.5	23.0			
	d			64	1.4				0.80	1.7	1.5	23.0			
	e			64	1.9				0.80	2.4	1.5	23.0			
	f			64	2.5				0.80	3.1	1.5	23.0			
2	Tomadas	F+N	B1	1300	11.4			1.00	0.80	14.2	2.5	31.0	13.0	1.65	3.22
TOTAL				1620											

Lista de Materiais		
Acessórios p/ eletrodutos		
Arruela zamak	2 pç	
1"	1 pç	
Bucha zamak	2 pç	
1"	1 pç	
3/4"	20 pç	
Caixa PVC	20 pç	
4x2"	10 pç	
Caixa PVC octogonal	10 pç	
3x3"	1 pç	
Curva 45° PVC rosca	1 pç	
1"	1 pç	
Curva 90° PVC longa rosca	1 pç	
1"	1 pç	
Luva PVC rosca	3 pç	
1"		
Acessórios uso geral		
Chumbador c/ rosca externa	1 pç	
3/8"x2.1/4"	1 pç	
Fita isolante autofusão	1 pç	
20m		
Cabo Unipolar (cobre)		
Isol.HEPR - ench.EVA - 0,6/1kV (ref. Pirelli Afumex)	263.80 m	
1.5 mm²	12.50 m	
10 mm²	226.80 m	
2.5 mm²		
Dispositivo Elétrico - embutido		
Placa 2x4"	18 pç	
Placa p/ 1 função retangular	2 pç	
Placa p/ 3 funções retangulares	2 pç	
S/ placa		
Interruptor 1 tecla paralela	4 pç	
Interruptor 1 tecla simples	1 pç	
Interruptor 3 teclas paralelas	2 pç	
Tomada universal retangular 2P 10A	13 pç	
Dispositivo de Proteção		
Disjuntor Unipolar Termomagnético - norma DIN		
10 A	1 pç	
13 A	1 pç	
50 A	1 pç	
Eletroduto PVC flexível		
Eletroduto leve	125.70 m	
3/4"		
Eletroduto PVC rosca		
Eletroduto, vara 3,0m		
1"	1.00 m	
2"	1.00 m	
3/4"	2.00 m	
Luminária e acessórios		
Reator eletrônico p/ fluorescente compacta	10 pç	
1X32 W		
Soquete base GX 24	10 pç	
Spot		
1 compacta	10 pç	
Lâmpada fluorescente		
Compacta reator não integrado - tripla	10 pç	
32W		
Quadro distrib. plástico - embutir		
Barr. bif., - DIN (Ref. Hager)		
Cap. 8 disj. unip. - In Pente 63A	1 pç	

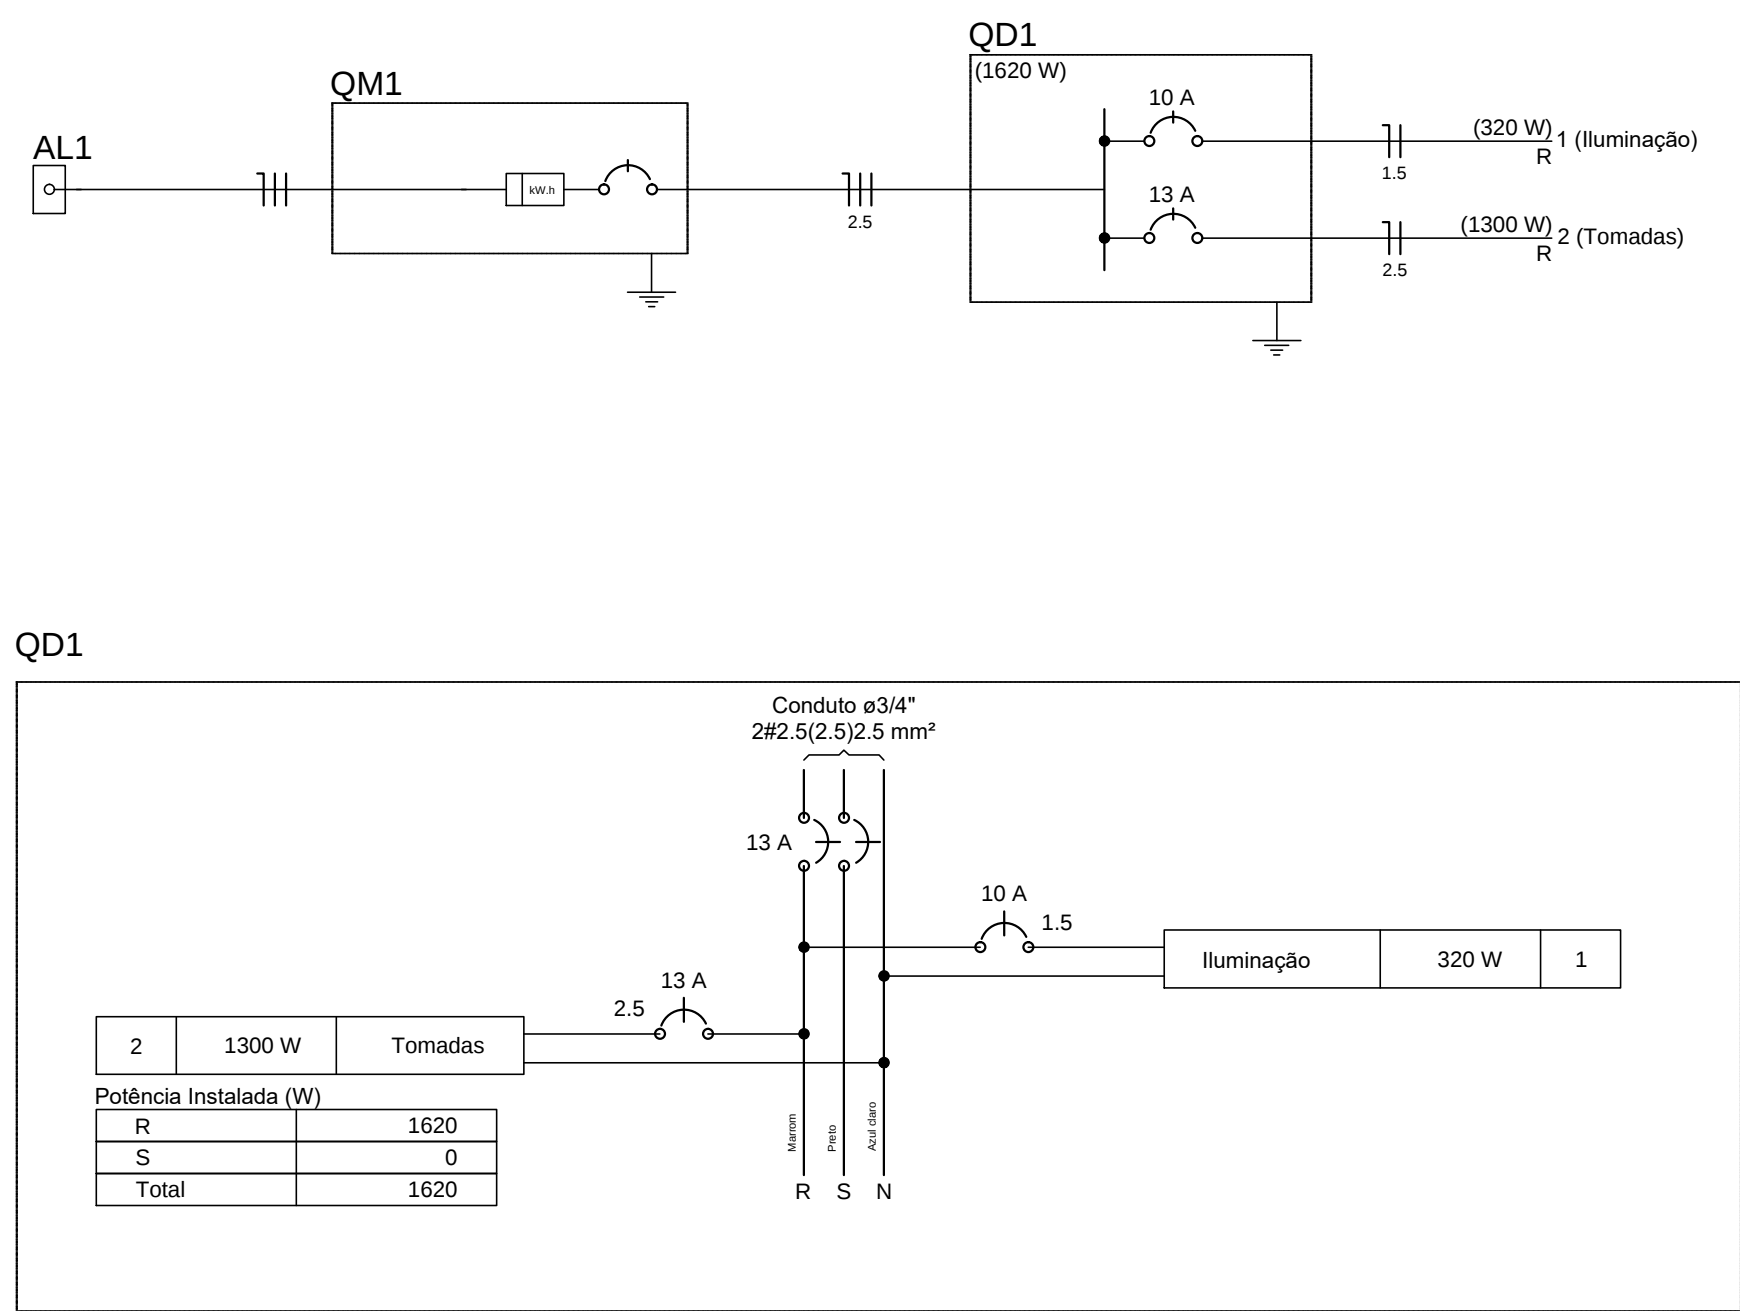

Potência Instalada (W)	
R	1620
S	0
Total	1620

NOTAS

- OS NÍVEIS INDICADOS ESTÃO EM METROS, DEMAIS DIMENSÕES ESTÃO EM CENTÍMETROS, SALVO QUANDO ESPECIFICADAS
- OS VALORES DAS COTAS INDICAM A PAREDE ACABADA.
- CONFERIR EM OBRA AS DIMENSÕES DETERMINADAS NO PROJETO ARQUITETÔNICO. QUALQUER MODIFICAÇÃO A SER EFETUADA NESTE PROJETO REQUER CONSULTA PRÉVIA A ESTE ESCRITÓRIO.
- OS DESENHOS SÃO INDICATIVOS DO SISTEMA E DO ASPECTO FINAL DESEJADO, A ESTABILIDADE E O PERFEITO FUNCIONAMENTO SÃO DE INTEIRA RESPONSABILIDADE DOS EXECUTORES.
- ESTE PROJETO NÃO SE RESPONSABILIZA PELOS ASPECTOS RELATIVOS A PROJETOS COMPLEMENTARES
- OS MATERIAIS E PROCEDIMENTOS CONSTRUCTIVOS UTILIZADOS NA OBRA, DEVERÃO SEGUIR TODAS AS ESPECIFICAÇÕES TÉCNICAS INDICADAS PELOS ÓRGÃOS DE NORMATIZAÇÃO APROPRIADOS, SOB A ORIENTAÇÃO DE FORNECEDORES.
- OS PILARES VIGAS E DEMAIS ELEMENTOS ESTRUTURAIS INDICADOS NESTE PROJETO SÃO APENAS DE REFERÊNCIA, PARA EXECUÇÃO DA OBRA OBSERVAR A ESTRUTURA EXISTENTE, COM ESPECIAL CUIDADO NAS DEMOLIÇÕES.

OBRA EDIFICAÇÃO DE USO DO PODER PÚBLICO EDIFICAÇÃO EM ALVENARIA CONVENCIONAL ESTRUTURADA EM CONCRETO ARMADO				
LOCALIZAÇÃO RUA MOÍSES LUPION, n - PALMITAL - PR 85270-000				
PROJETO ELÉTRICO				
ETAPA PROJETO EXECUTIVO				
PROPRIETÁRIO/CLIENTE CÂMARA MUNICIPAL DE PALMITAL CNPJ: 77.778.660/0001-22				
ASSINATURA				
RESPONSÁVEL TÉCNICO ARQ.ª VERIDIANA STOSKI CAU A112594-0				
ASSINATURA E CARIMBO				
DESENHO ENG.ª DAISY C. STOSKI CREA 115.918/D		DATA OUTUBRO 2018		
ESCALA INDICADA		FRANCHA		
ESPECIFICAÇÃO DETALHES DA INSTALAÇÃO, QUADROS DE CARGAS, DIAGRAMAS		001 ELE		