




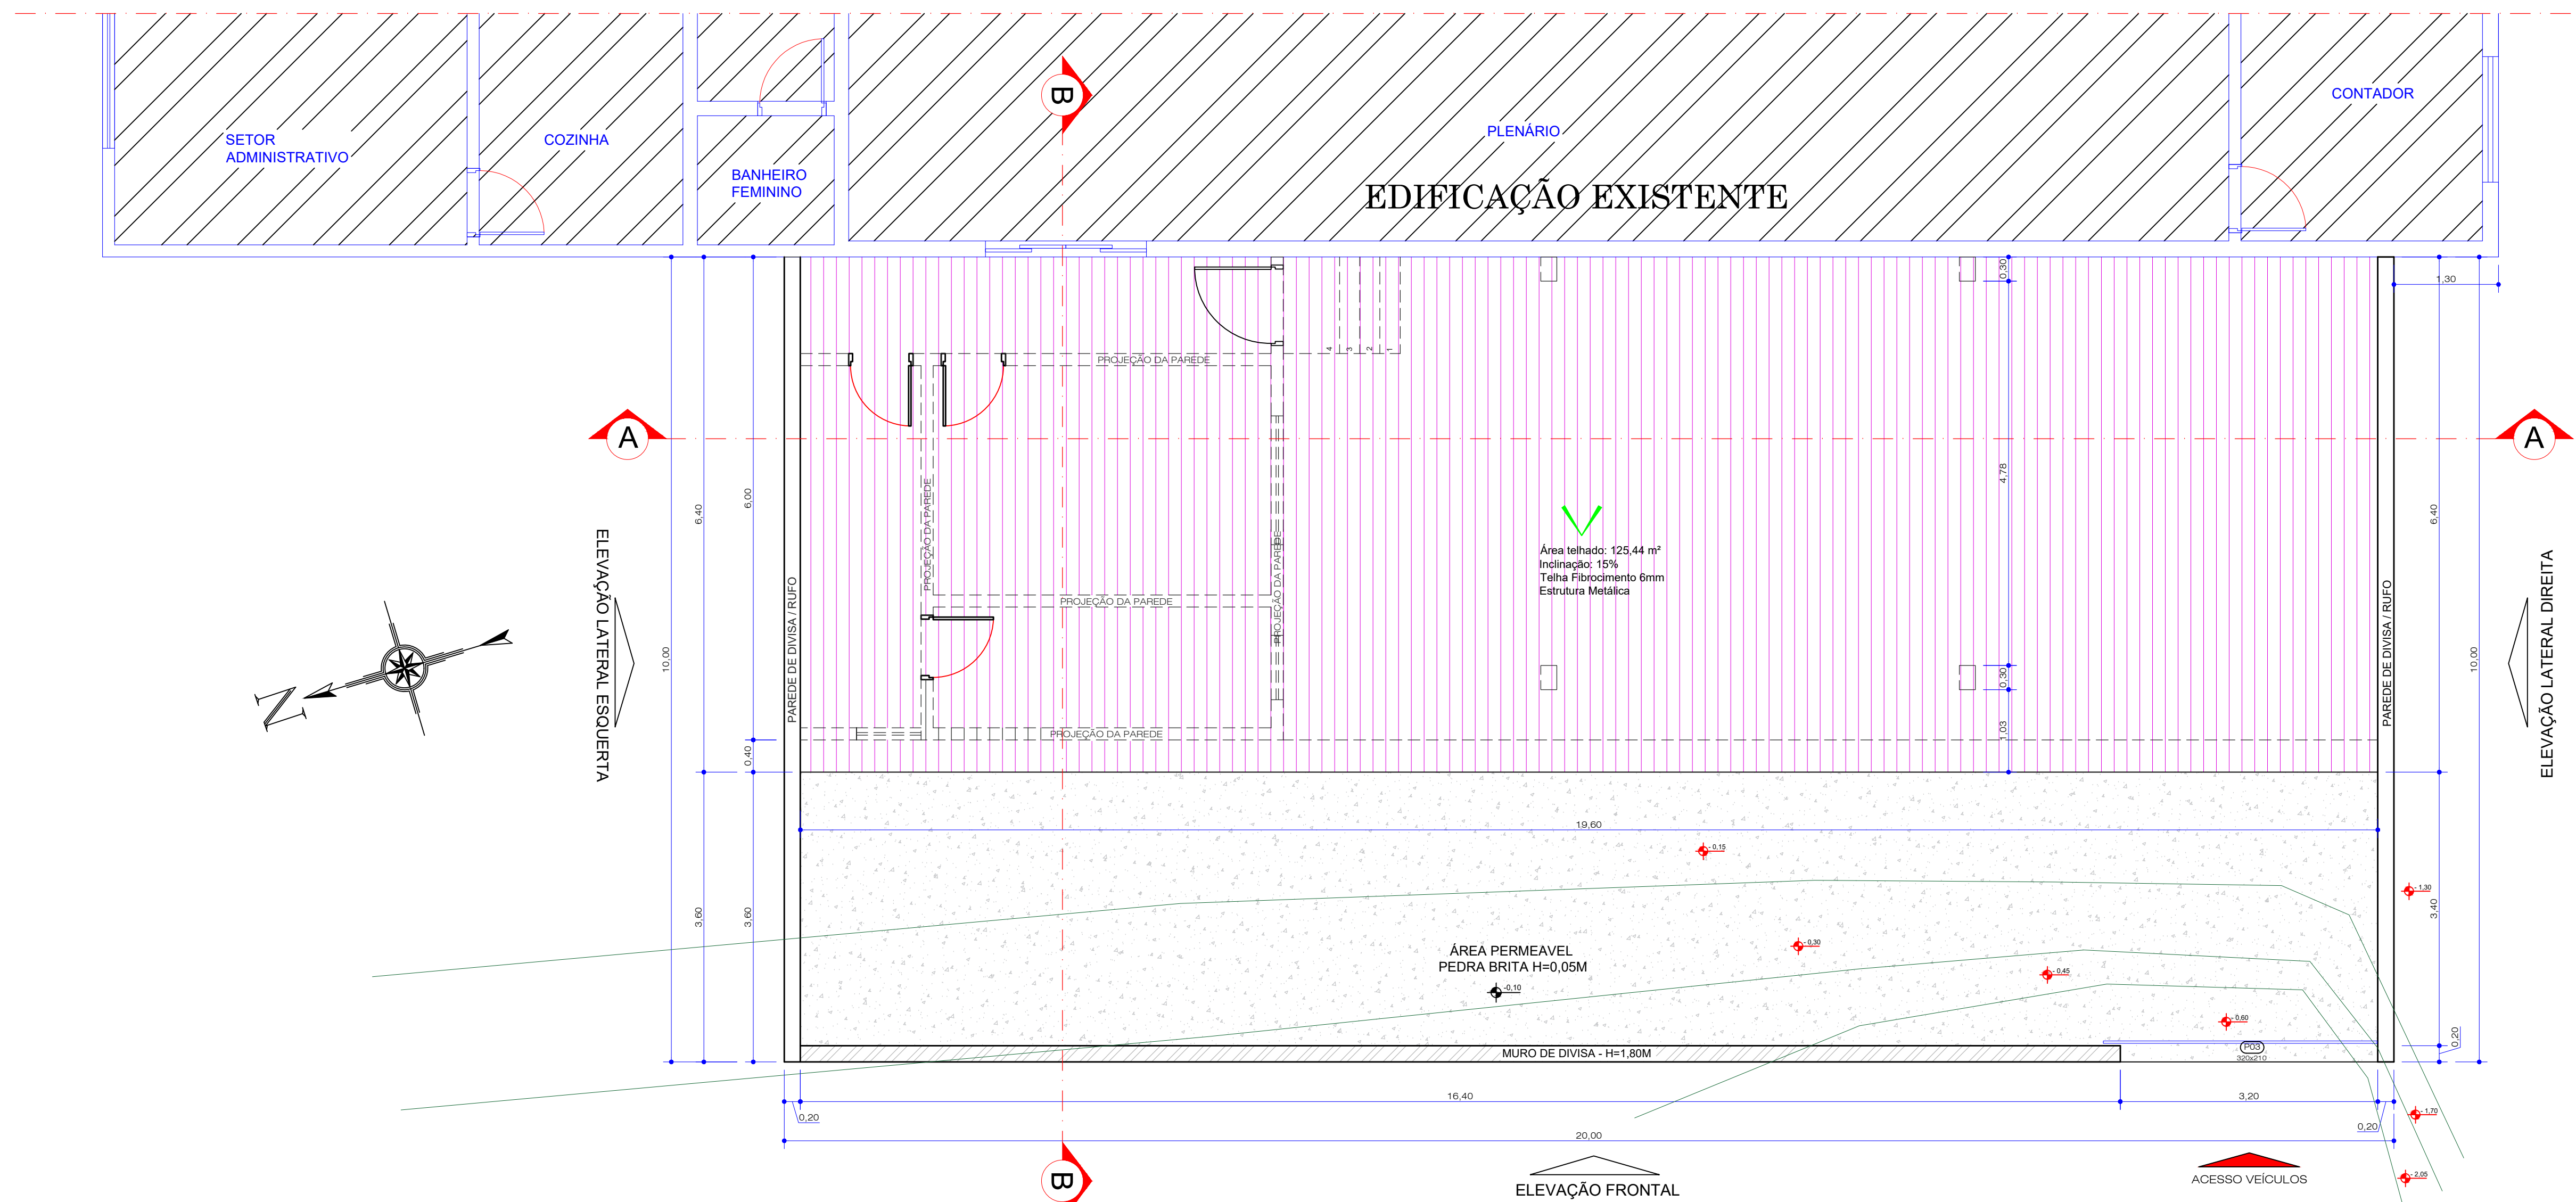


04 IMPLANTAÇÃO/COBERTURA
ESCALA DO DESENHO 1:50

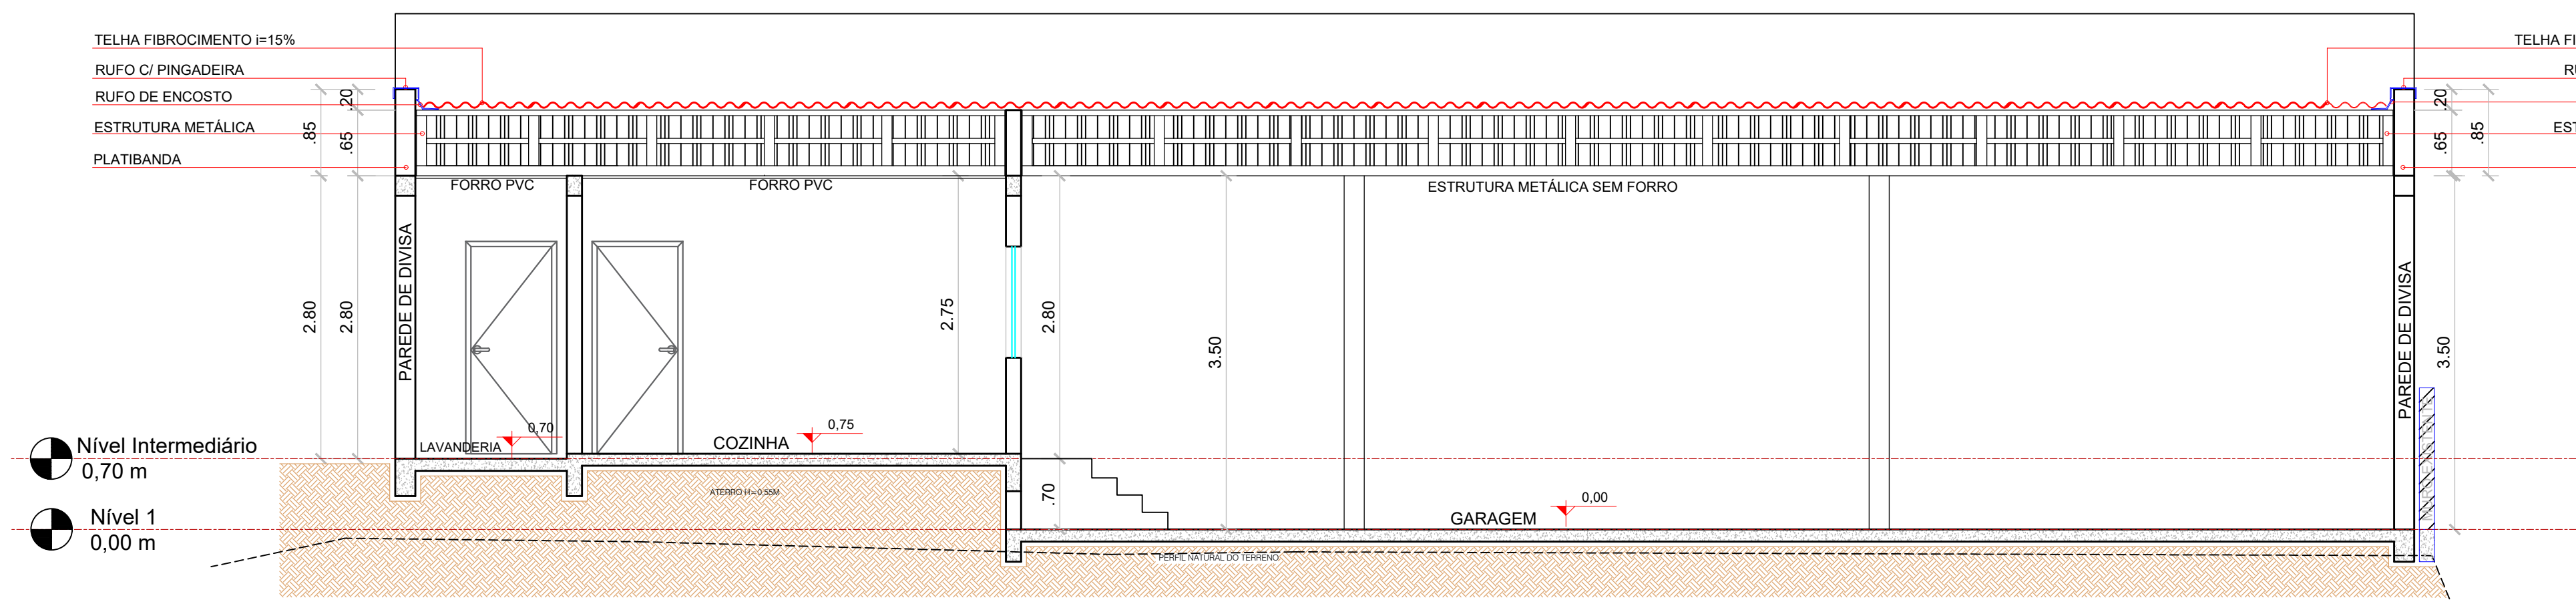

05 CORTE AA
ESCALA DO DESENHO 1:50

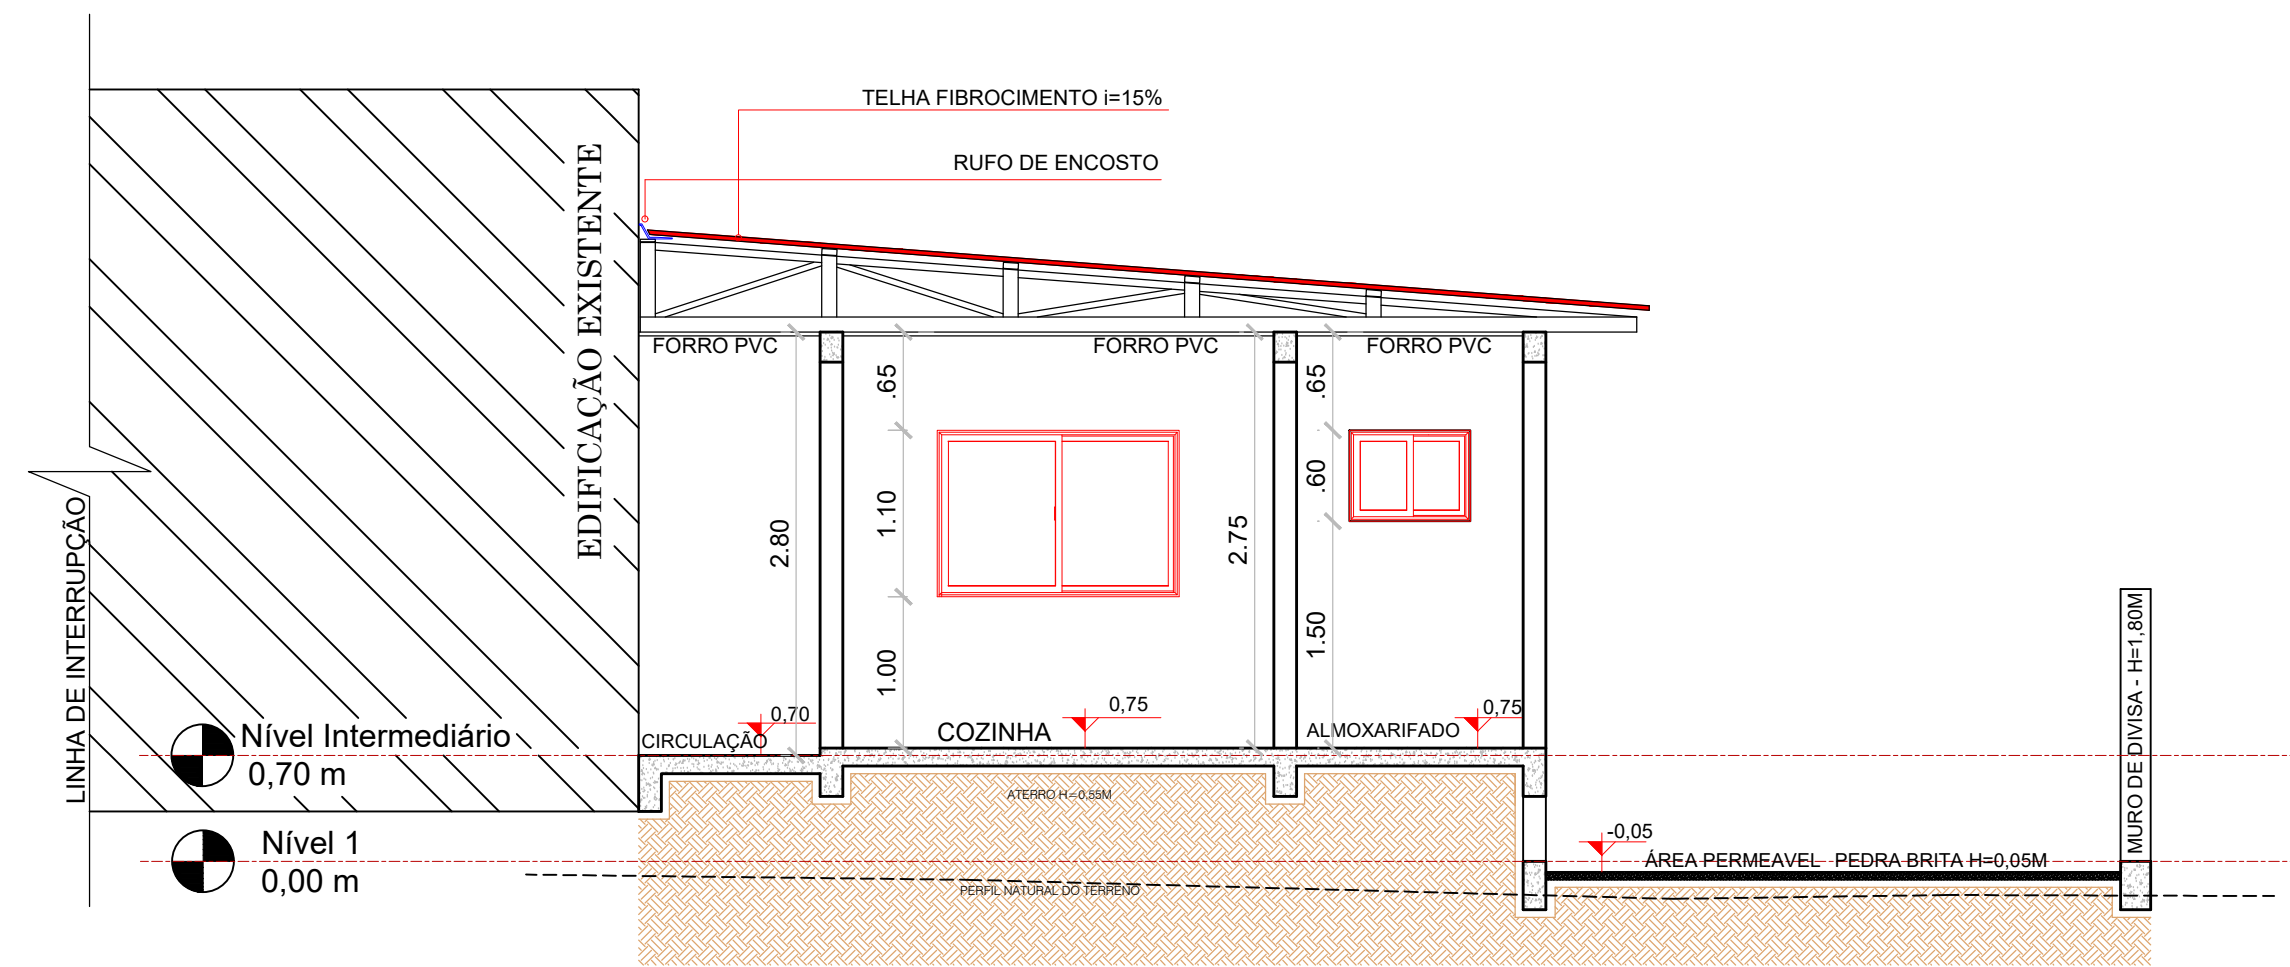


06 CORTE BB
ESCALA DO DESENHO 1:50

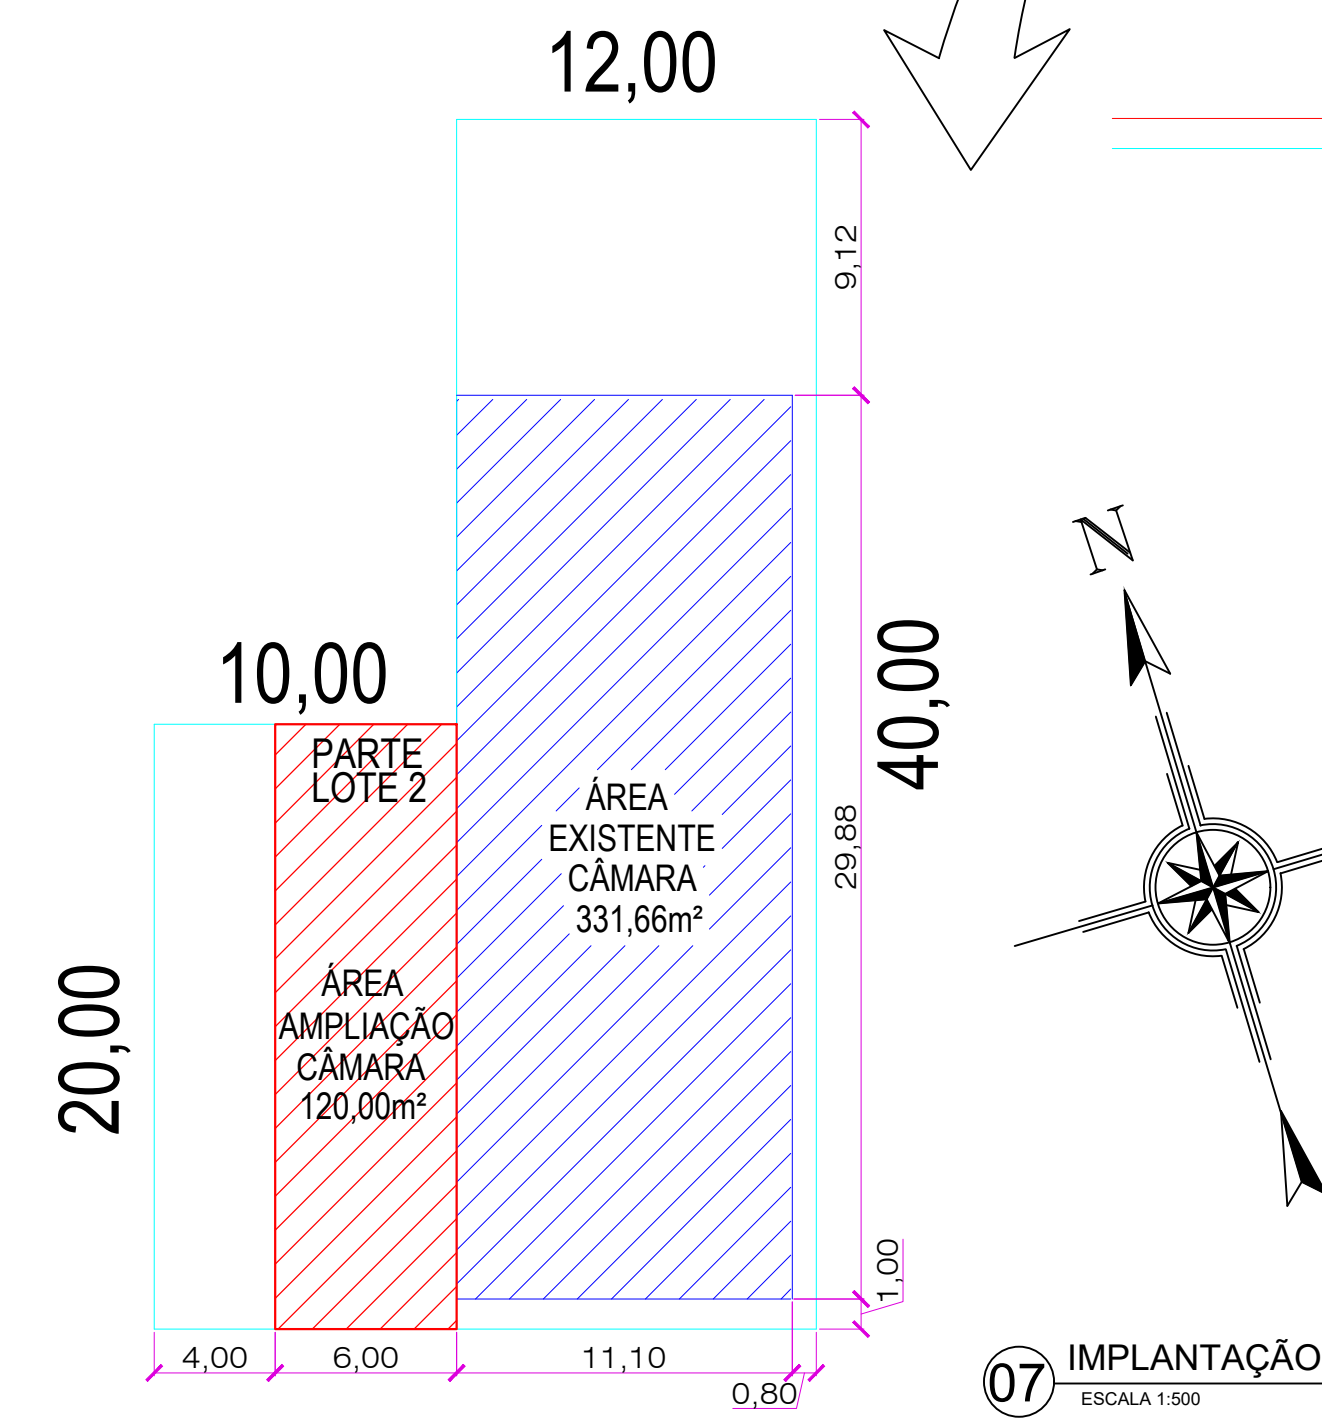

07 IMPLANTAÇÃO
ESCALA 1:500

ÁREA DE AMPLIAÇÃO DA
CÂMARA DE VEREADORES

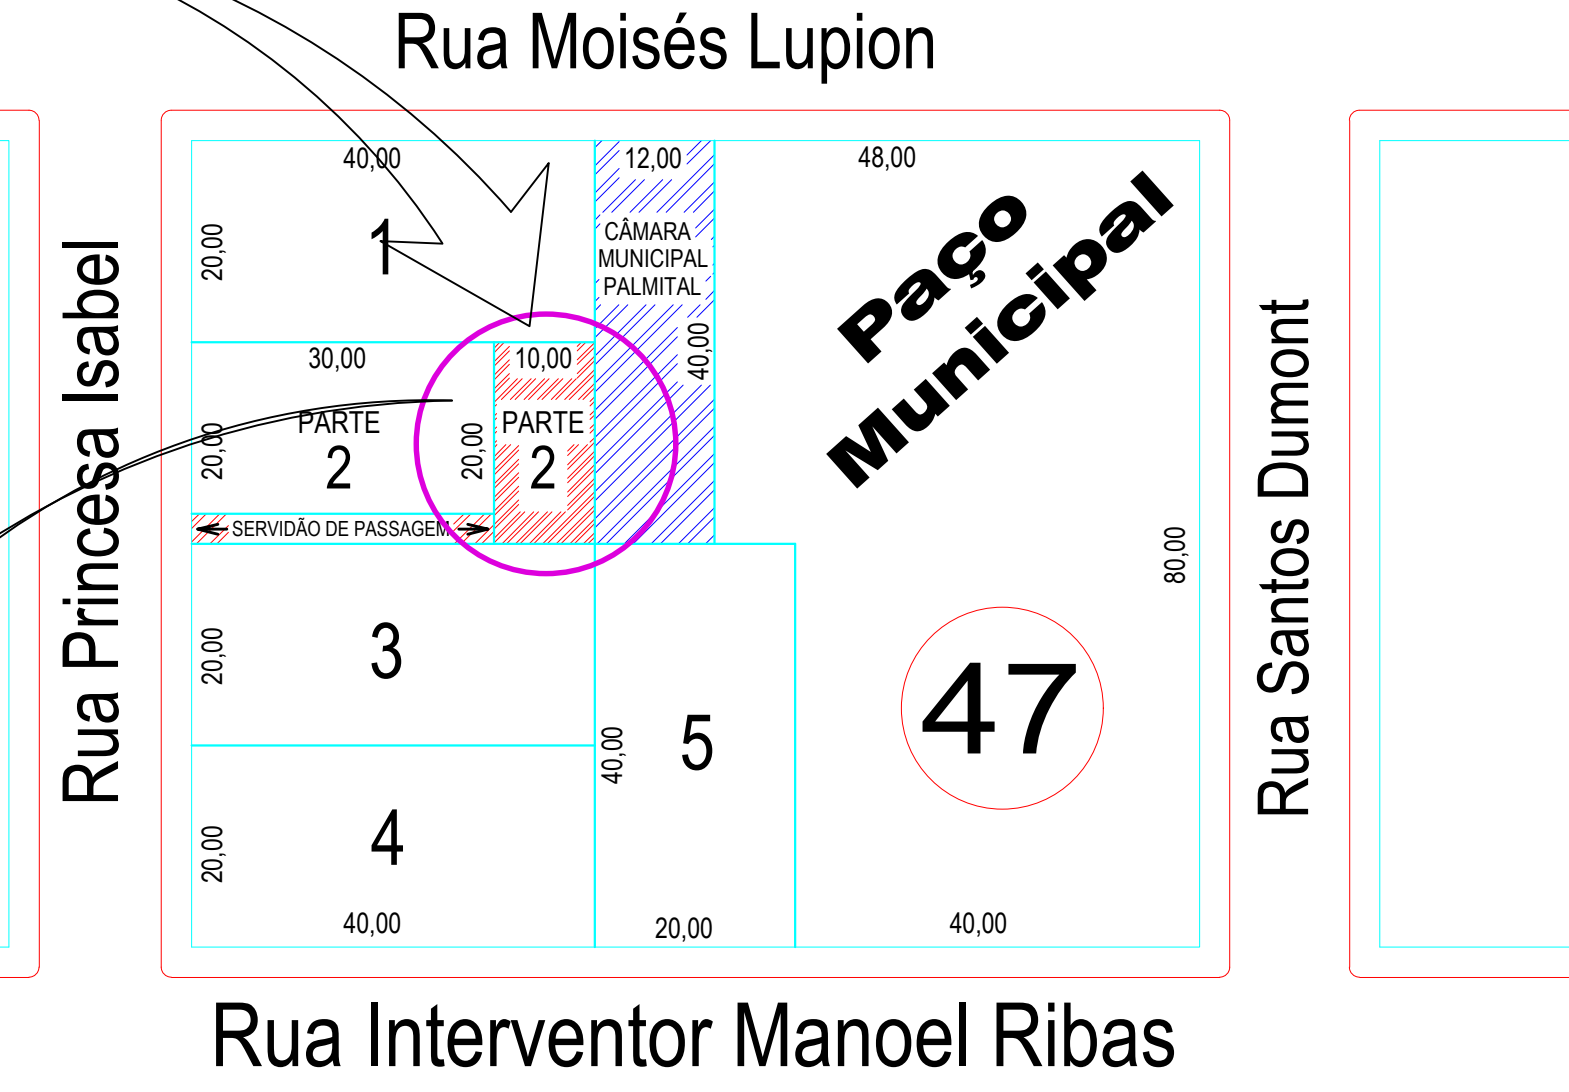

08 SITUAÇÃO
ESCALA 1:750

AUTENTICAÇÕES

PROJETO ARQUITETÔNICO

OBRA:

AMPLIAÇÃO DA
CÂMARA MUNICIPAL DE PALMITAL-PR.

ENDREÇO DA OBRA:

RUA PRINCESA ISABEL, PARTE DO LOTE 02 - CENTRO - QUADRA 47 -
PALMITAL/PARANÁ

PROPRIETÁRIO:

CÂMARA MUNICIPAL DE PALMITAL-PR.
CNPJ 77.778.660/0001-22

RESPONSÁVEL TÉCNICO:

RODRIGUES & AMARAL
CONSTRUTORA & ENGENHARIA LTDA
CNPJ 31.264.074/0001-69

ESTATÍSTICAS:

ÁREA EXISTENTE 331,66m²
ÁREA A AMPLIAR 120,00m²
ÁREA TOTAL 451,66m²
ÁREA DO LOTE 680,00m²
SERVIDÃO DE PASSAGEM 90,00m²
TAXA DE OCUPAÇÃO 66,42 %
COEF. APROVEITAMENTO 0,66
ÁREA PERMEÁVEL 33,58 %

Palmital, 14 de maio de 2020.

LOCALIZAÇÃO NO TERRENO:

ESCALAS:

Indicadas

DESENHO:

Eng. Civil Paulo Henrique Rodrigues Medeiros

FRANQUIA:

02/02

LOCALIZAÇÃO NO TERRENO: