



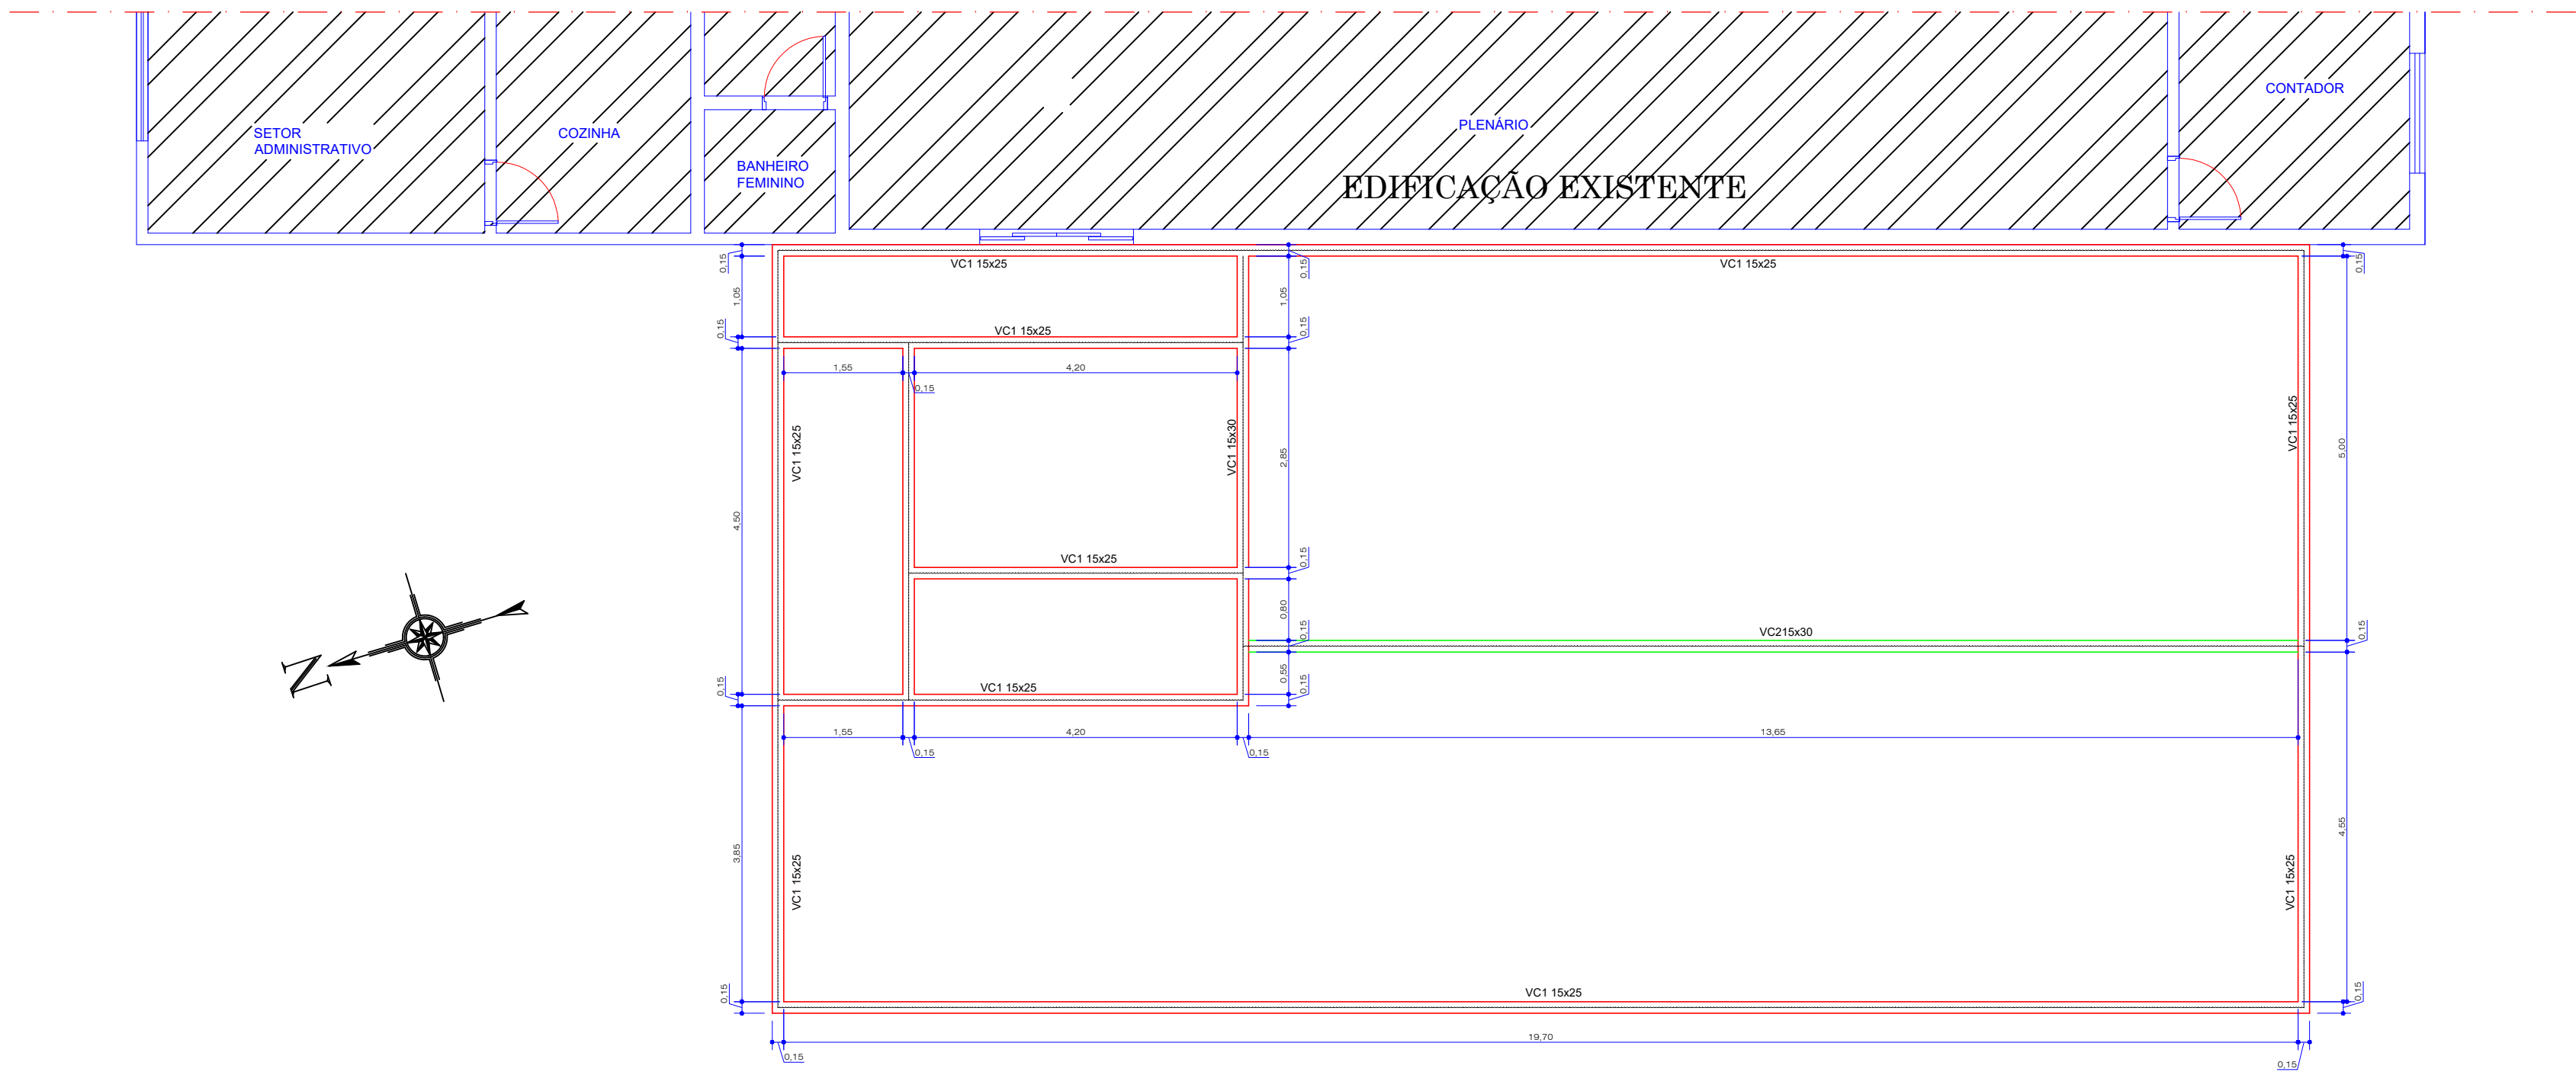

09 LOCAÇÃO DE VIGA CINTA  
ESCALA DO DESENHO 1:75

AUTENTICAÇÕES:

VC1 (15 x 25)

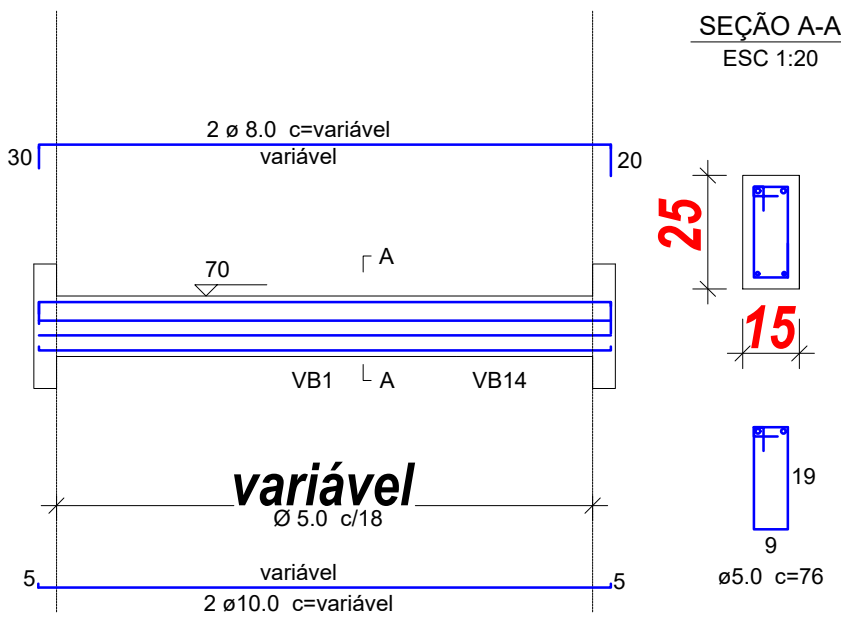

10 DETALHE DE VIGA CINTA  
ESCALA DO DESENHO 1:75

PROJETO ESTRUTURAL

OBRA:

AMPLIAÇÃO DA  
CÂMARA MUNICIPAL DE PALMITAL/PR.

ENDEREÇO DA OBRA:

RUA PRINCESA ISABEL, PARTE DO LOTE 02 - CENTRO - QUADRA 47 -  
PALMITAL/PARANÁ

PROPRIETÁRIO:

CÂMARA MUNICIPAL DE PALMITAL-PR.  
CNPJ 77.778.660/0001-22

RESPONSÁVEIS TÉCNICOS:

RODRIGUES & AMARAL  
CONSTRUTORA & ENGENHARIA LTDA  
CNPJ 31.264.074/0001-69

ESTATÍSTICAS:

ÁREA EXISTENTE ..... 331,66m²  
ÁREA A AMPLIAR ..... 120,00m²  
ÁREA TOTAL ..... 451,66m²  
  
ÁREA DO LOTE ..... 680,00m²  
SERVIDÃO DE PASSAGEM ..... 90,00m²  
TAXA DE OCUPAÇÃO ..... 66,42 %  
COEF. APROVEITAMENTO ..... 0,66  
ÁREA PERMEÁVEL ..... 33,58 %

Palmital, 14 de maio de 2020.

ESCALAS:  
Indicadas

DESENHO:  
Eng. Civil Paulo Henrique Rodrigues Medeiros

PRANCHETA:  
03/03

LOCALIZAÇÃO NO TERRENO