




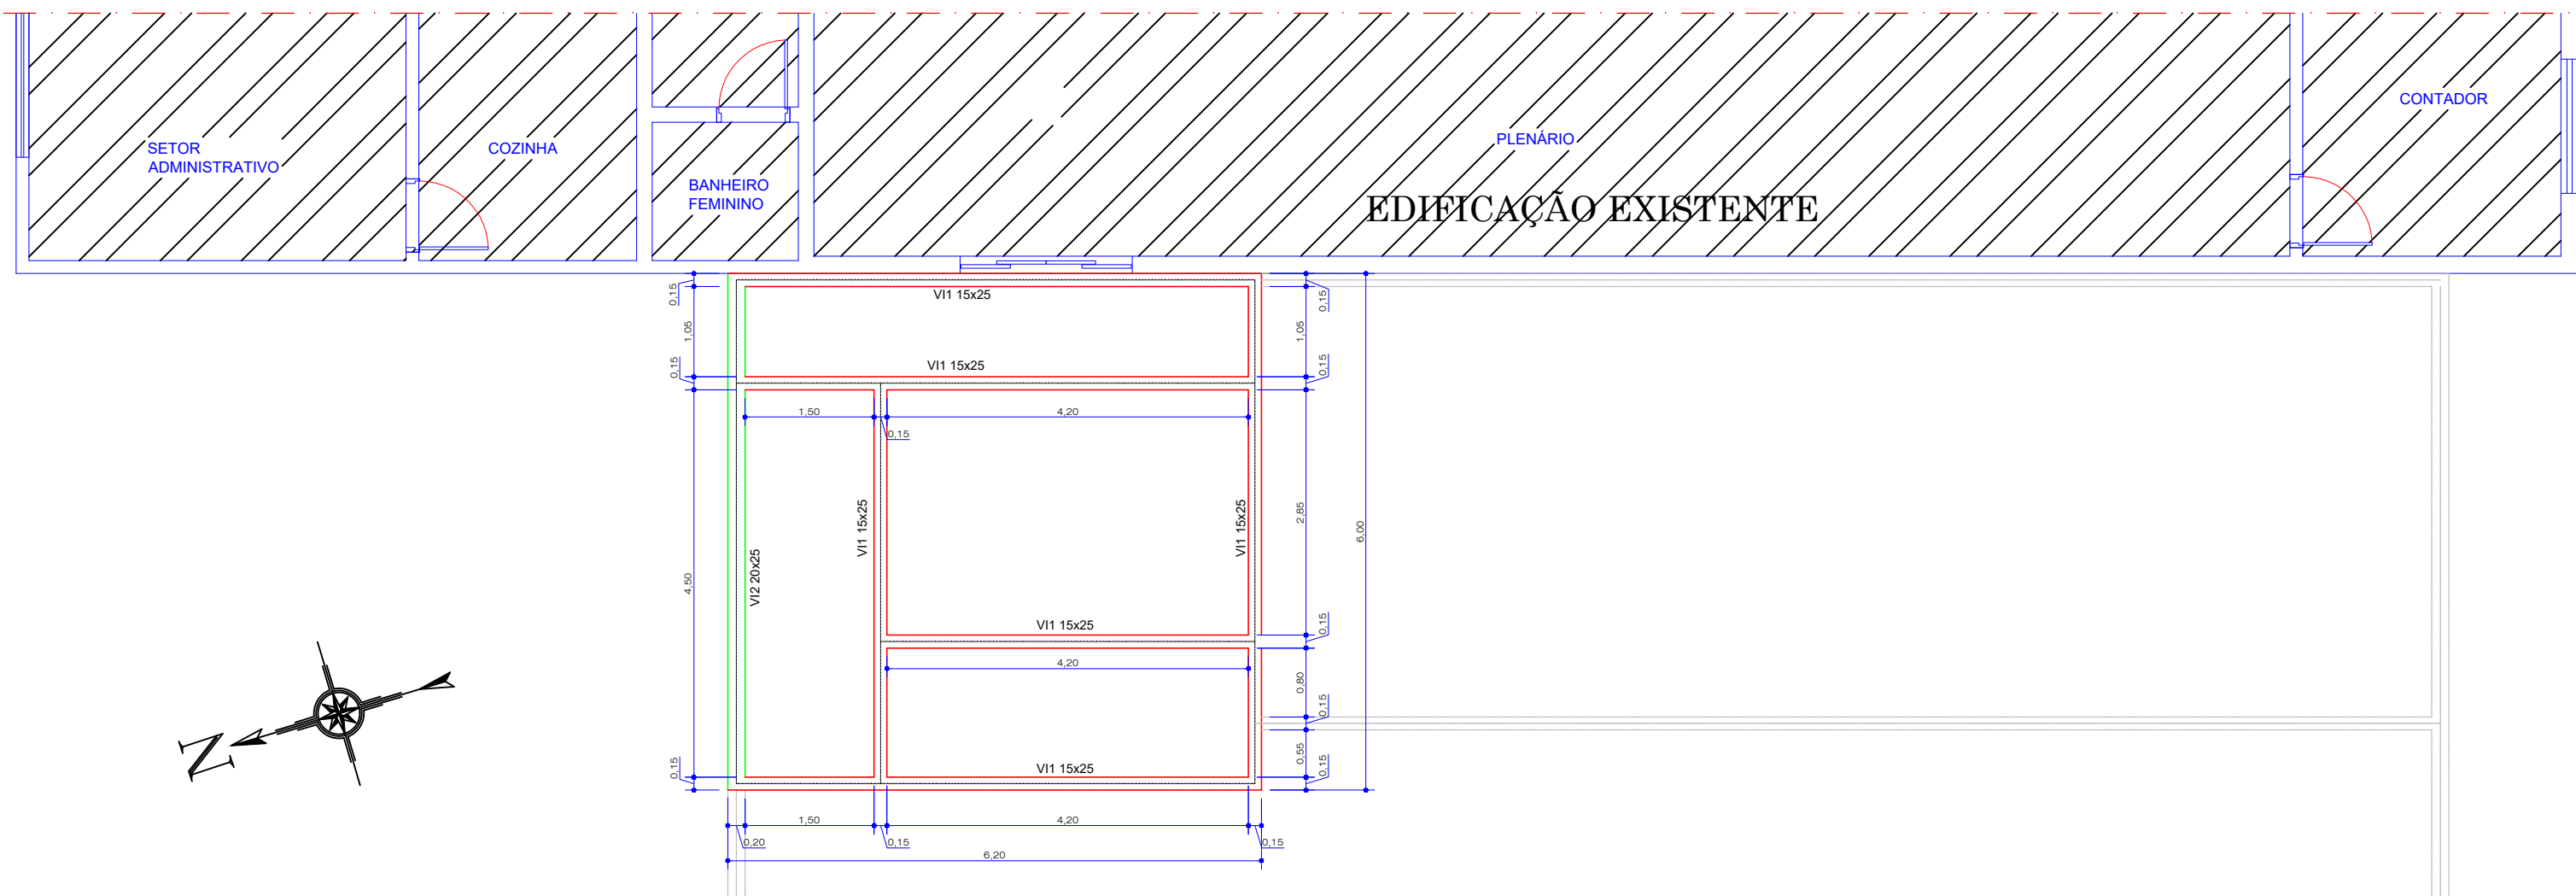



05 LOCAÇÃO DE VIGA INTERMEDIÁRIA
ESCALA DO DESENHO 1:75

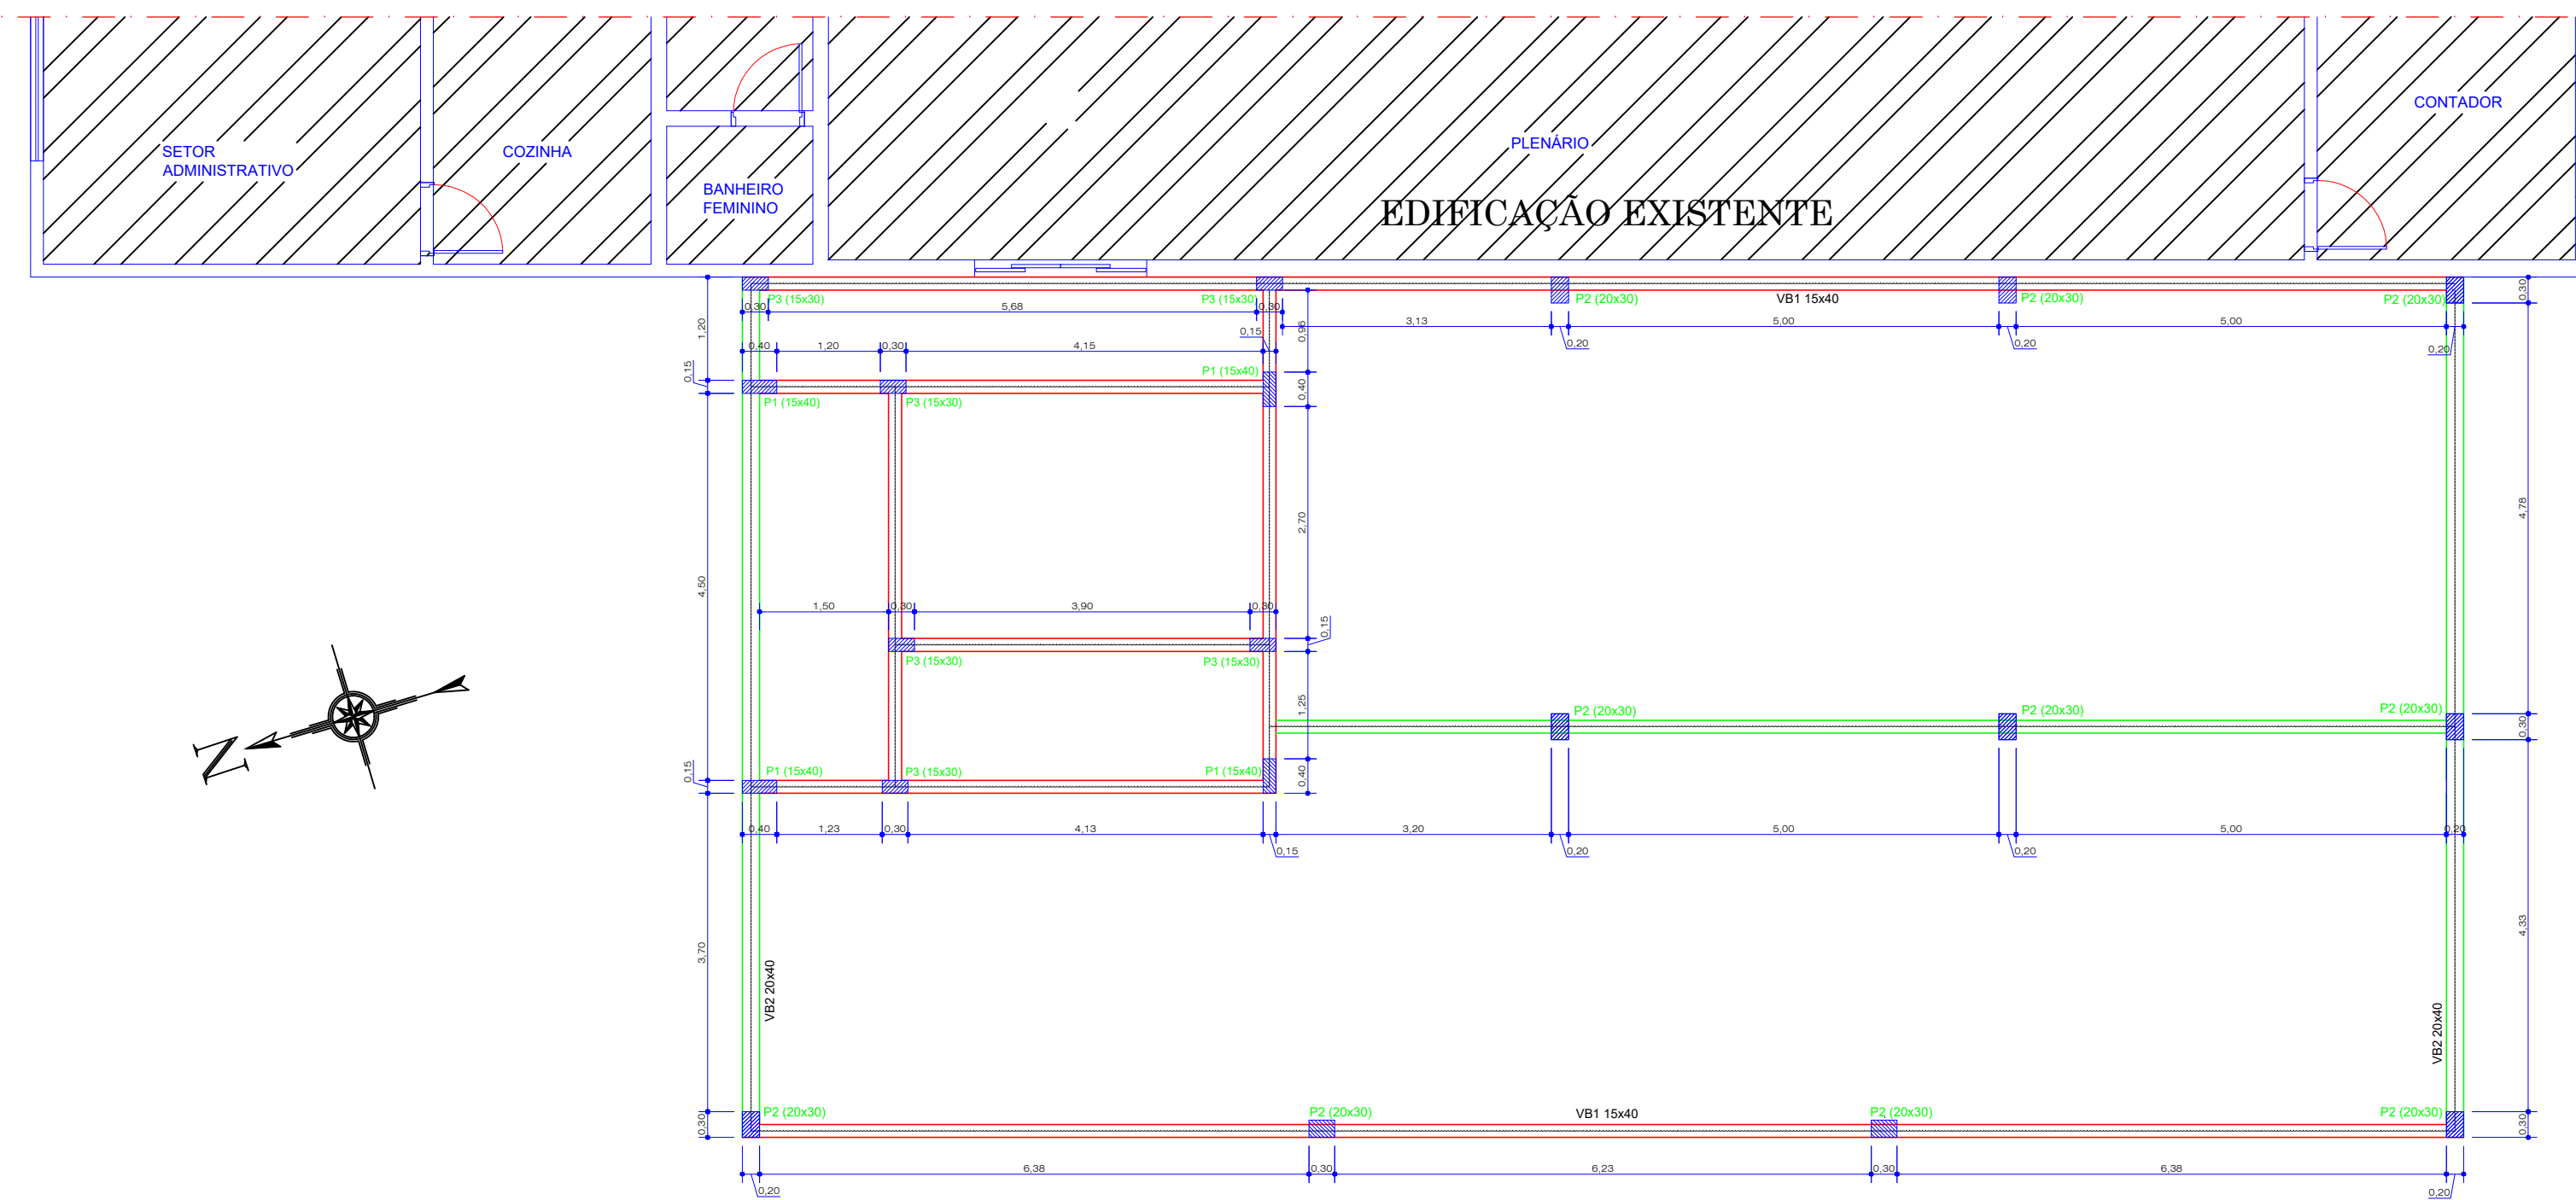


06 LOCAÇÃO DE PILARES
ESCALA DO DESENHO 1:75

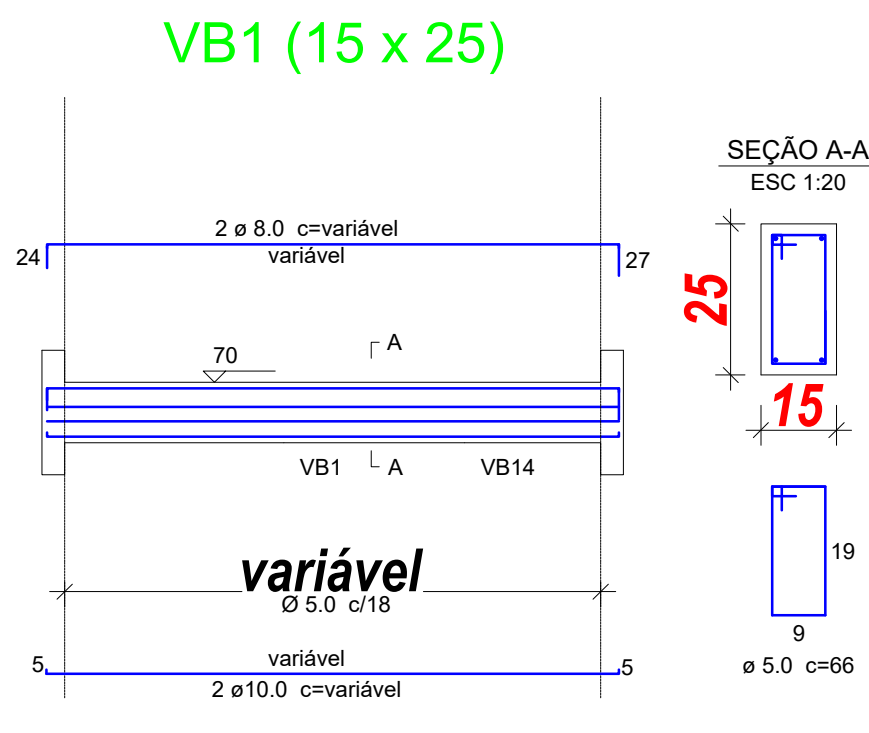

07 DETALHE DE VIGA INTERMEDIÁRIA
ESCALA DO DESENHO 1:75

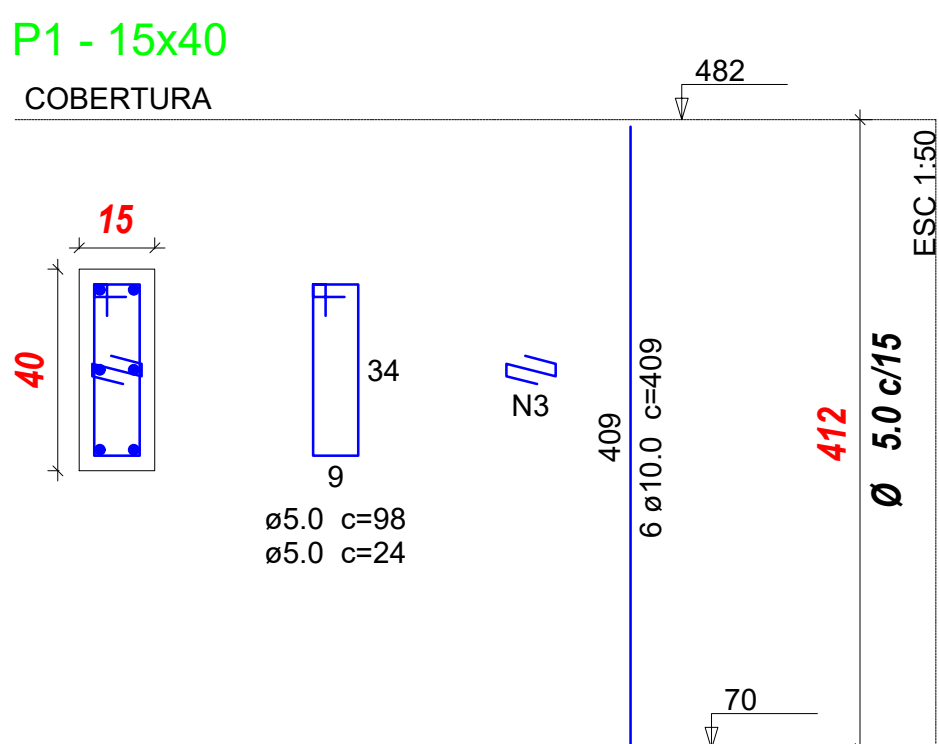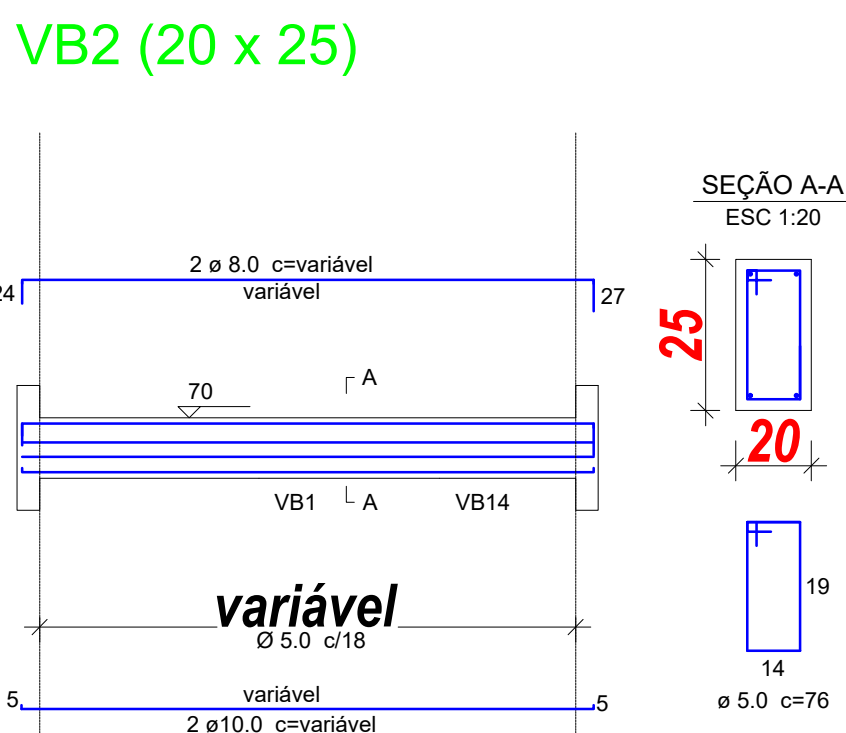

08 DETALHE DE PILARES
ESCALA DO DESENHO 1:75

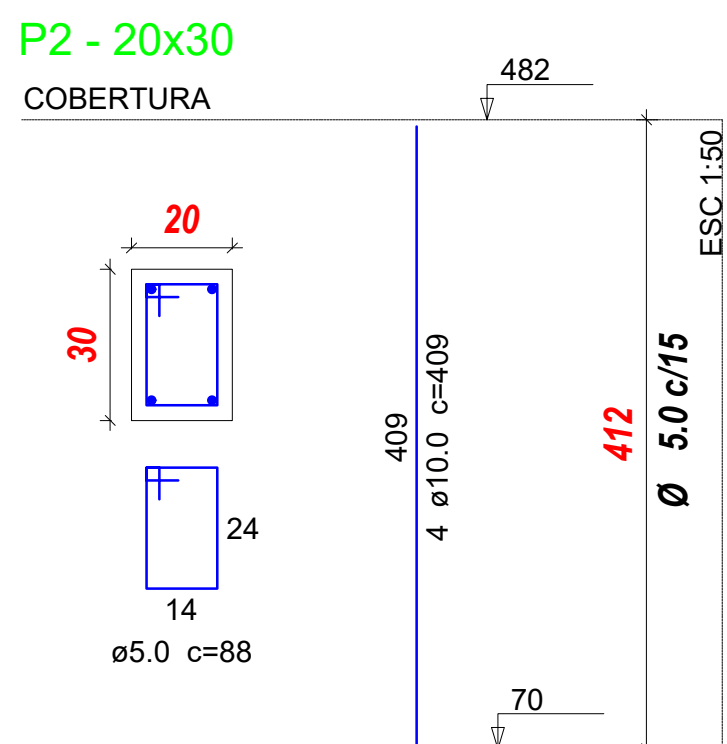

PROJETO ESTRUTURAL

OBRA: AMPLIAÇÃO DA CÂMARA MUNICIPAL DE PALMITAL/PR.

PLANTA BAIXA, ELEVAÇÃO E DADOS

ENFEREJO DA OBRA: RUA PRINCESA ISABEL, PARTE DO LOTE 02 - CENTRO - QUADRA 47 - PALMITAL/PARANÁ

PROPRIETÁRIO: CÂMARA MUNICIPAL DE PALMITAL-PR. CNPJ 77.778.660/0001-22

RESPONSÁVEL TÉCNICO: RODRIGUES & AMARAL, CONSTRUTORA & ENGENHARIA LTDA. CNPJ 31.264.074/0001-69

Palmital, 14 de maio de 2020.

ESCALAS: Indicadas

DESENHO: Eng. Civil Paulo Henrique Rodrigues Medeiros

FRANQUISA: 02/03

ESTATÍSTICAS:

ÁREA EXISTENTE	331,66m²
ÁREA A AMPLIAR	120,00m²
ÁREA TOTAL	451,66m²

ÁREA DO LOTE: 680,00m²

SERVIDÃO DE PASSAGEM: 90,00m²

TAXA DE OCUPAÇÃO: 66,42 %

COEF. APROVEITAMENTO: 0,66

ÁREA PERMEÁVEL: 33,58 %

LOCALIZAÇÃO NO TERRENO: