
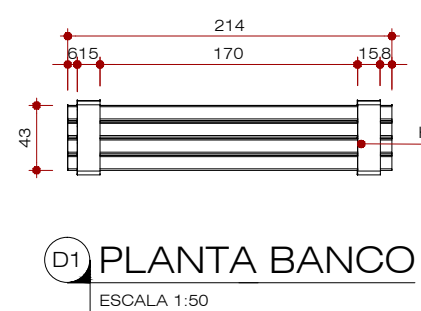
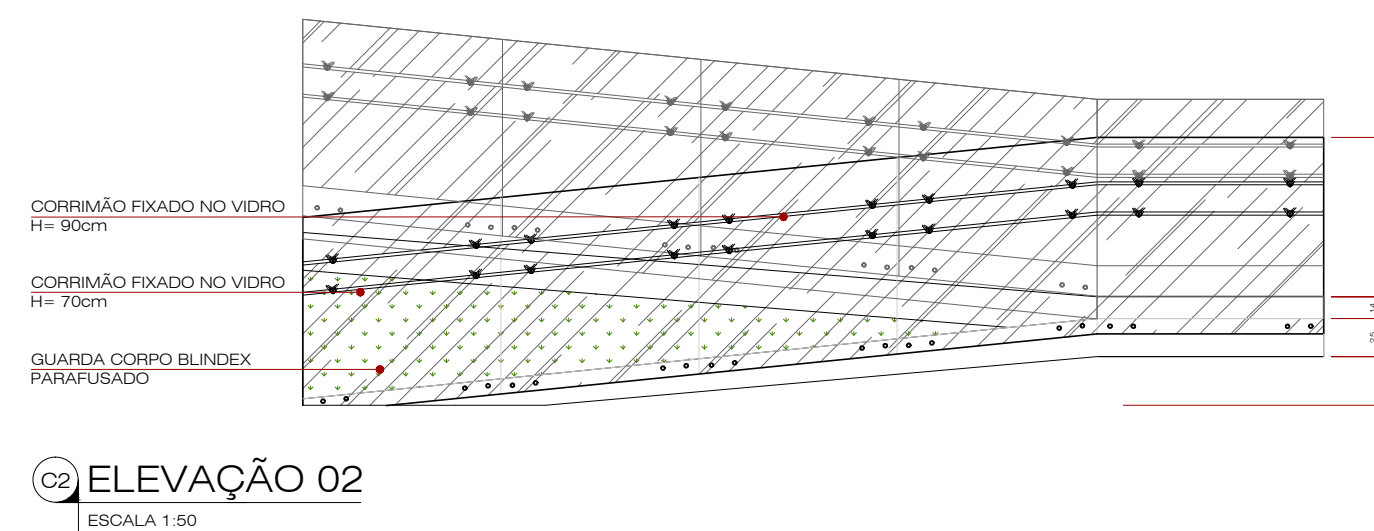


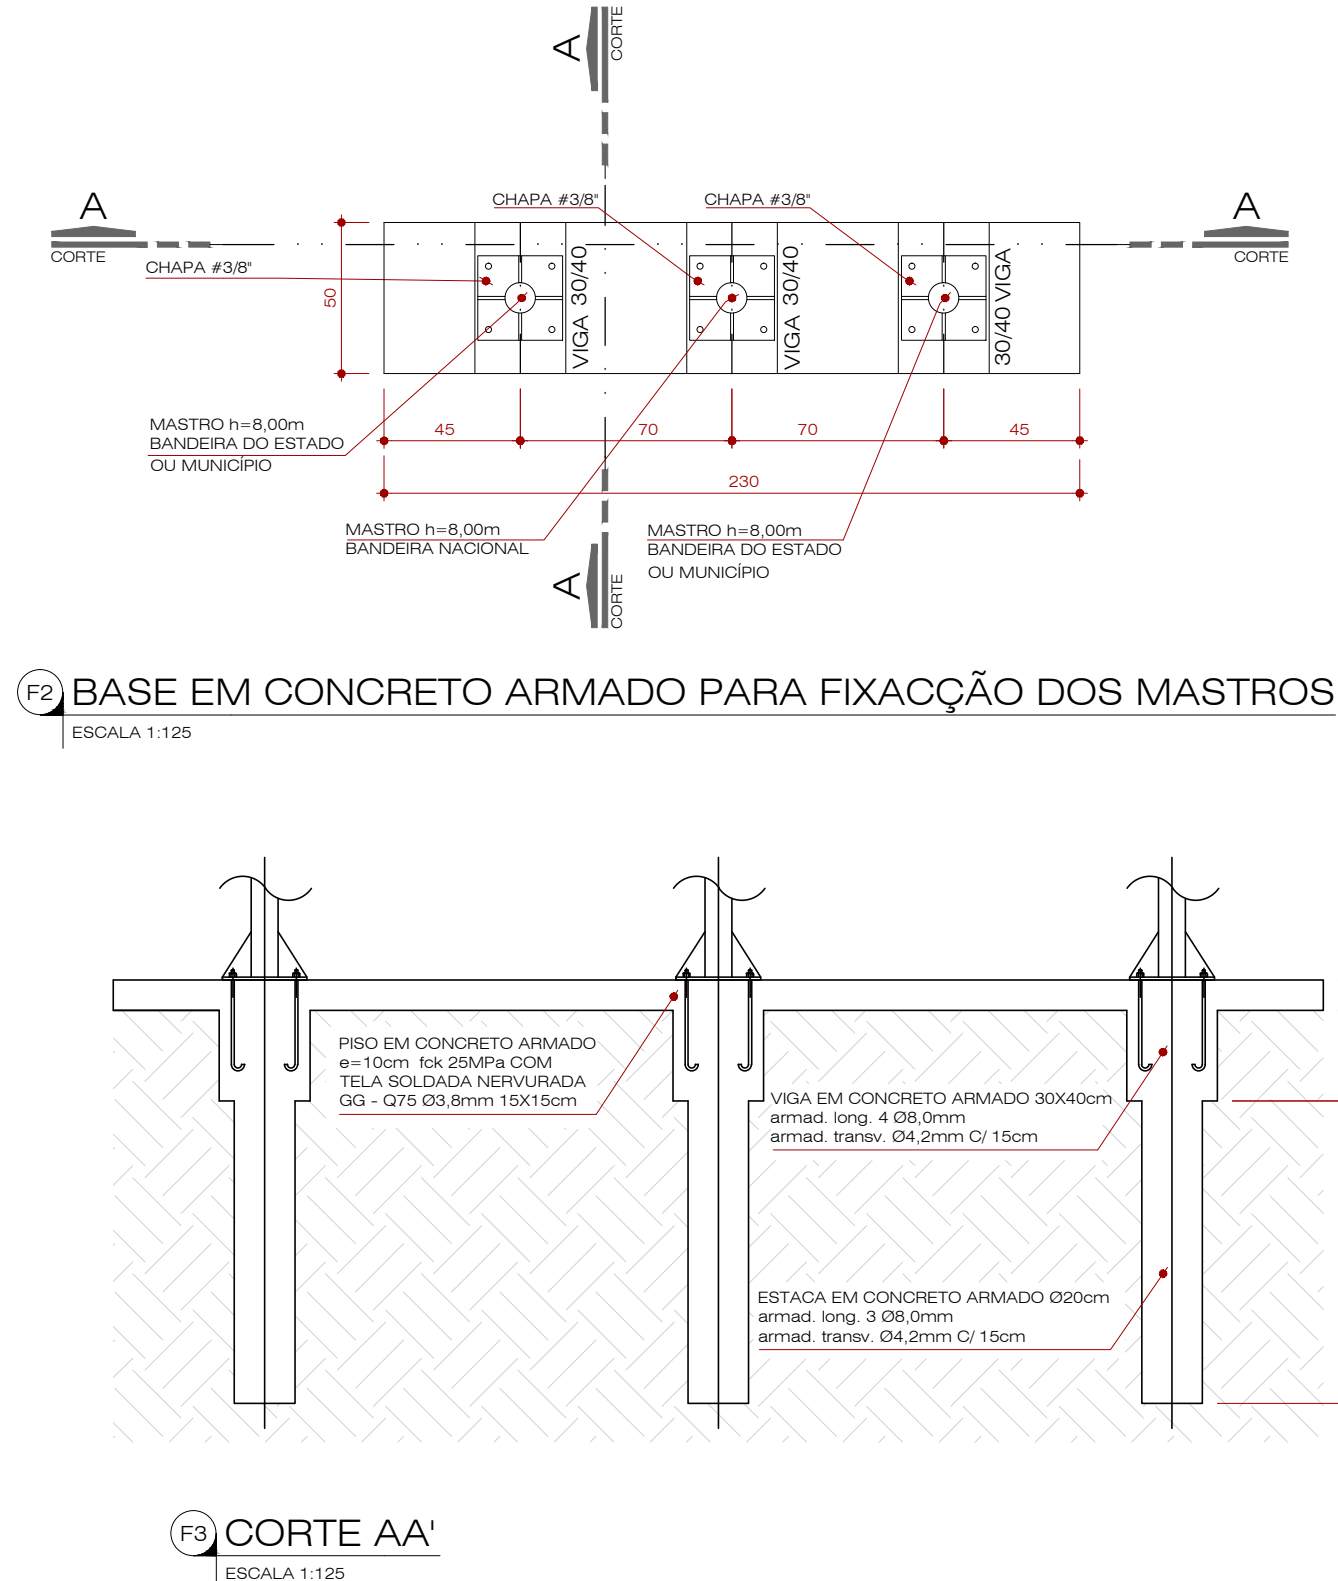

NOTAS

- OS NÍVEIS INDICADOS ESTÃO EM METROS, DEMAIS DIMENSÕES ESTÃO EM CENTÍMETROS, SALVO QUANDO ESPECIFICADAS.
- OS VALORES DAS COTAS INDICAM A PAREDE ACABADA.
- CONFERIR EM OBRA AS DIMENSÕES DETERMINADAS NO PROJETO ARQUITETÔNICO. QUALQUER MODIFICAÇÃO A SER EFETUADA NESTE PROJETO REQUER CONSULTA PRÉVIA A ESTE ESCRITÓRIO.
- OS DESENHOS SÃO INDICATIVOS DO SISTEMA E DO ASPECTO FINAL DESEJADO, A ESTABILIDADE E O PERFEITO FUNCIONAMENTO SÃO DE INTEIRA RESPONSABILIDADE DOS EXECUTORES.
- ESTE PROJETO NÃO SE RESPONSABILIZA PELOS ASPECTOS RELATIVOS A PROJETOS COMPLEMENTARES TAIS COMO: PREVENÇÃO DE INCÊNDIOS, INSTALAÇÕES DE GÁS, INSTALAÇÕES HIDRÁULICAS, INSTALAÇÕES ELÉTRICAS, SISTEMAS ESTRUTURAIS, ETC., OS QUAIS SÃO DE INTEIRA RESPONSABILIDADE DOS PROFISSIONAIS ESPECÍFICOS.
- OS MATERIAIS E PROCEDIMENTOS CONSTRUTIVOS UTILIZADOS NA OBRA, DEVERÃO SEGUIR TODAS AS ESPECIFICAÇÕES TÉCNICAS INDICADAS PELOS ÓRGÃOS DE NORMATIZAÇÃO APROPRIADOS, SOB A ORIENTAÇÃO DE FORNECEDORES.
- OS PILARES VIGAS E DEMAIS ELEMENTOS ESTRUTURAIS INDICADOS NESTE PROJETO SÃO APENAS DE REFERÊNCIA. PARA EXECUÇÃO DA OBRA OBSERVAR A ESTRUTURA EXISTENTE, COM ESPECIAL CUIDADO NAS DEMOLIÇÕES.

OBRA EDIFICAÇÃO DE USO DO PODER PÚBLICO TERMINADA EM ALVENARIA CONVENCIONAL, ESTRUTURADA EM CONCRETO ARMADO	
LOCALIZAÇÃO RUA MOÍSES LUPION, n - PALMITAL - PR 86200-000	
PROJETO DETALHAMENTO	
ETAPA PROJETO EXECUTIVO	

PROPRIETÁRIO/ CLIENTE
CÂMARA MUNICIPAL DE PALMITAL
CNPJ: 17.719.860/0001-22

ASSINATURA

RESPONSÁVEL TÉCNICO
ARQ.ª VERIDIANA STOSKI
C.R.T. 15584-0

ASSINATURA E CARIMBO

DESENHADO
ENG.ª DAISY C. STOSKI
CREA 115.918/0

VIVIANE DE OLIVEIRA

DATA
SETEMBRO 2018

ESCALA
INDICADA

PROJETO DA RAMPA E DETALHAMENTO DA FACHADA

PRONCHIA

001

DET