


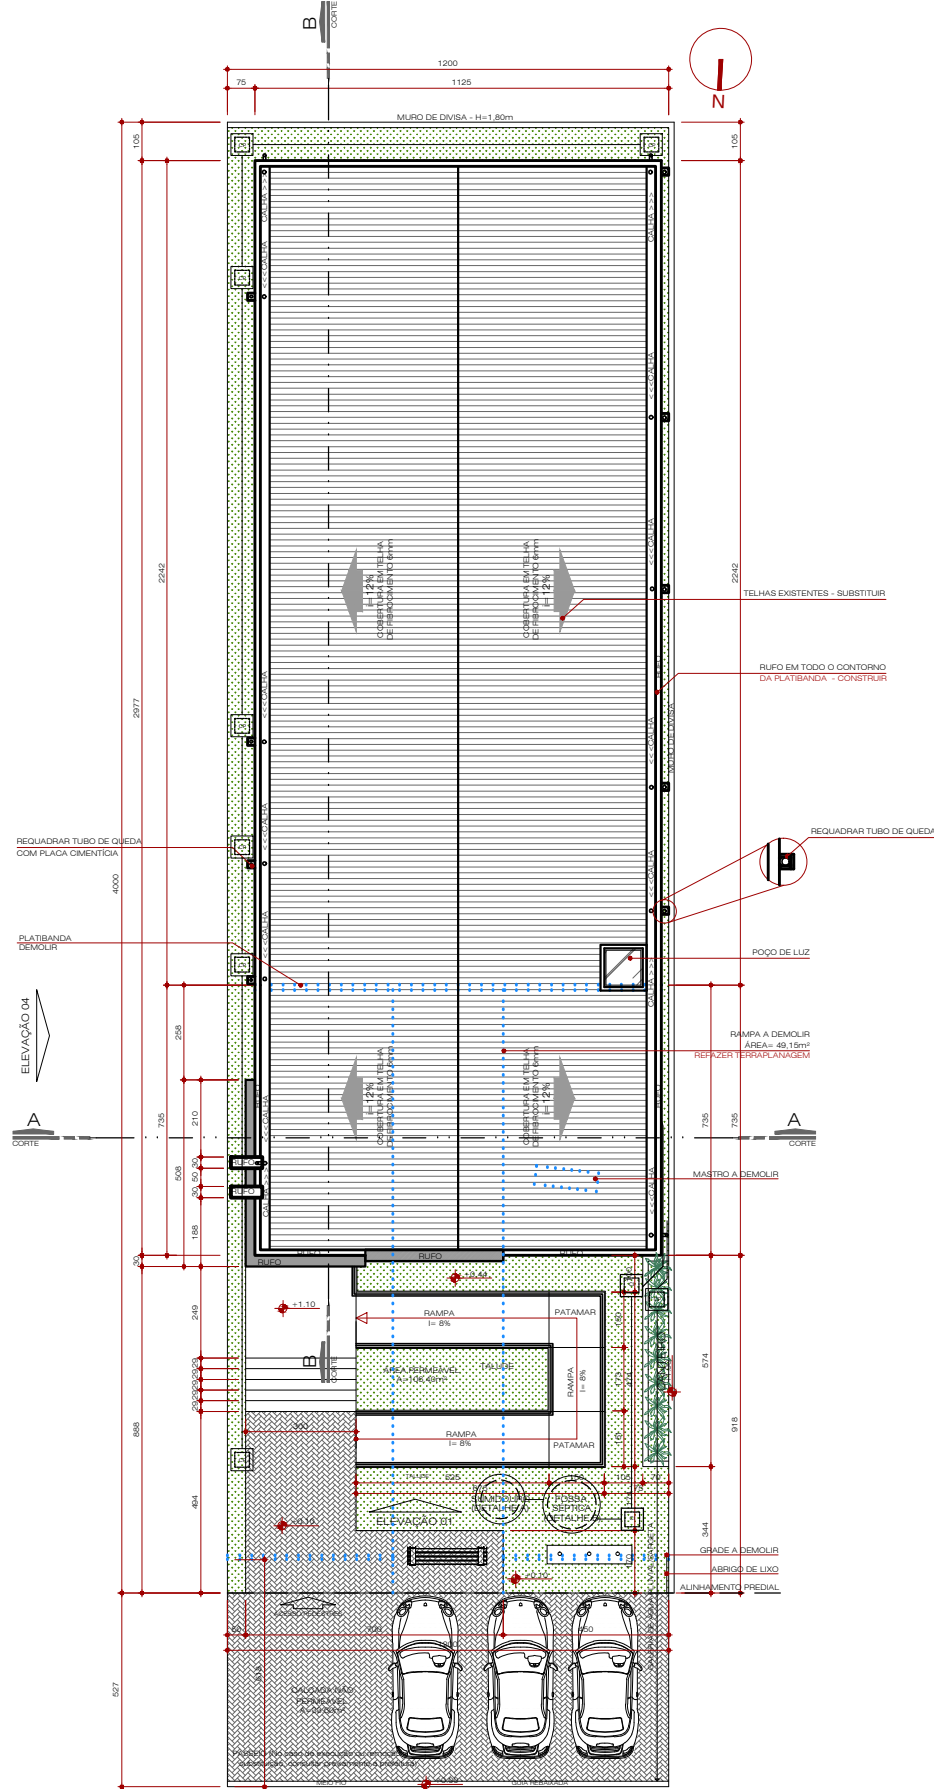


02 PLANTA DE COBERTURA E IMPLANTAÇÃO

ESCALA 1:100

LEGENDA

- ALVENARIA EXISTENTE
- ALVENARIA A CONSTRUIR
- ALVENARIA A DEMOLIR
- ESTRUTURA

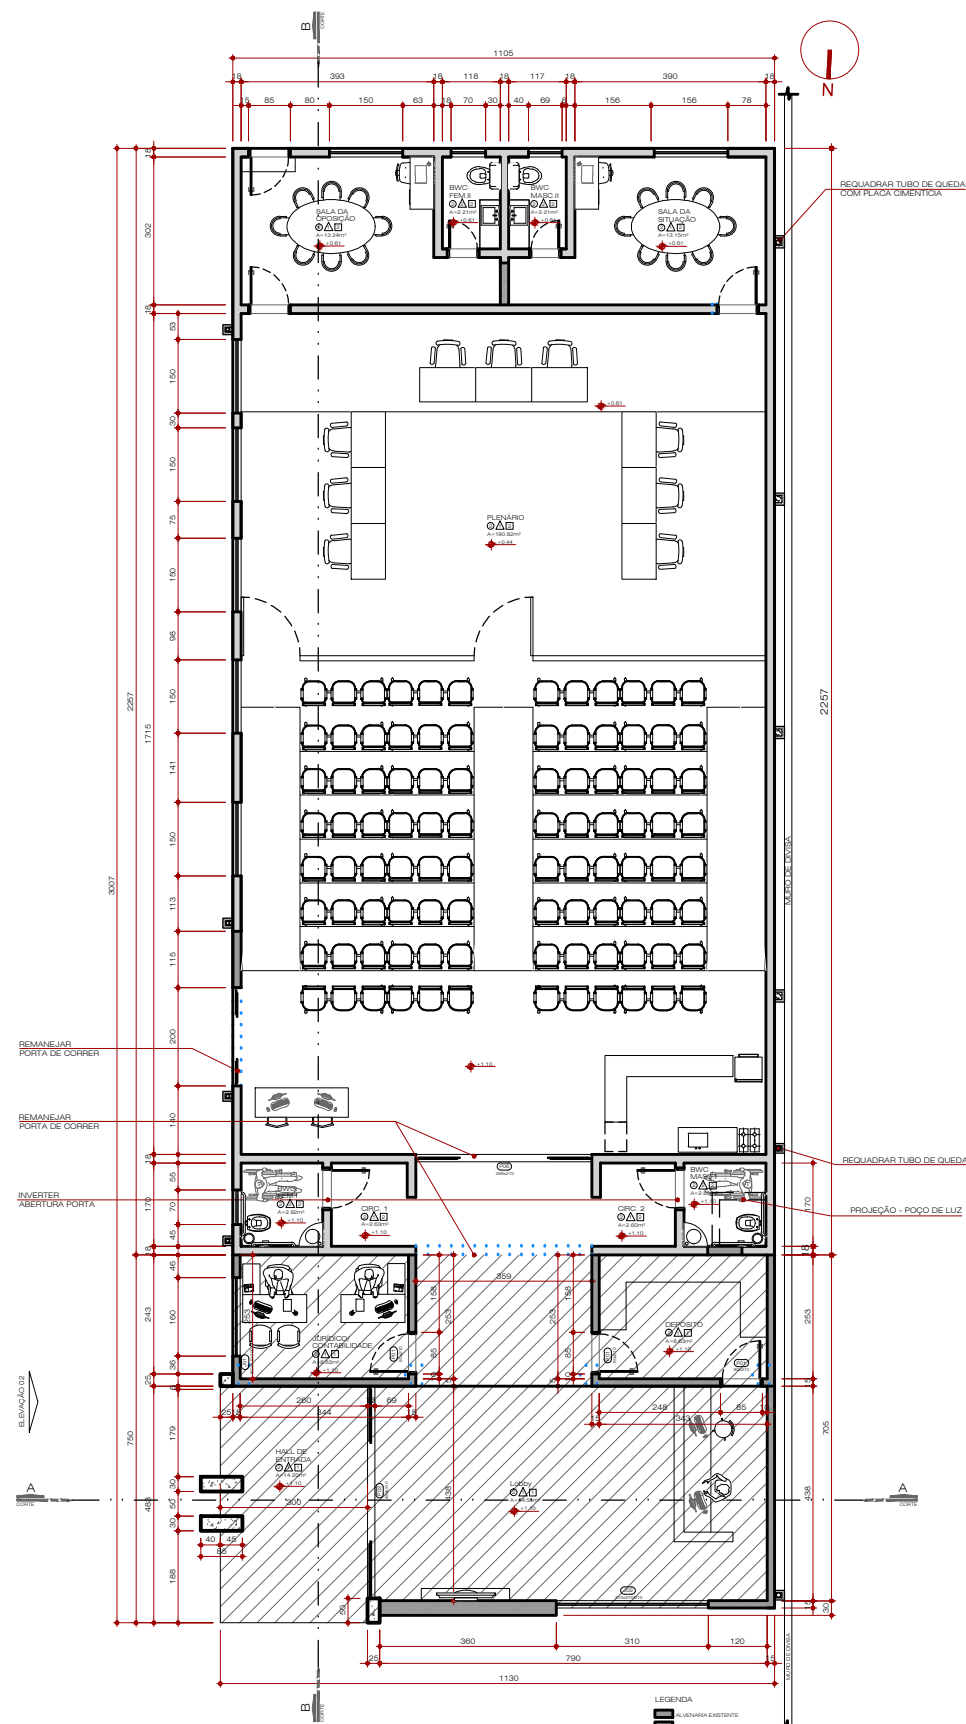


03 PLANTA PAVIMENTO TÉRREO

ESCALA 1:75

A=508,00m²

LEGENDA

- ALVENARIA EXISTENTE
- ALVENARIA A CONSTRUIR
- ALVENARIA A DEMOLIR
- ESTRUTURA

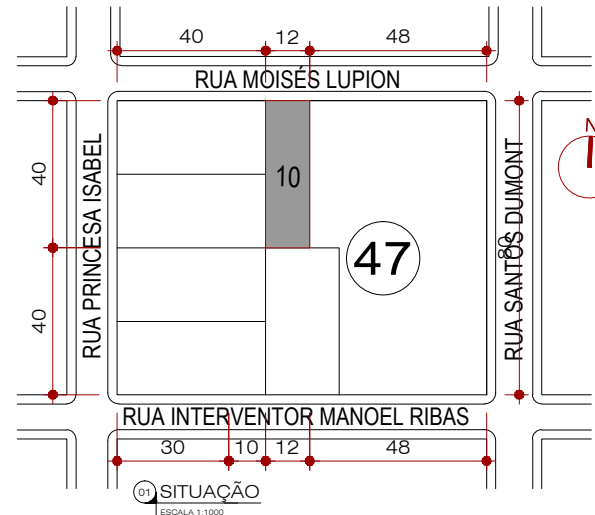

LEGENDA REVESTIMENTOS

PISO

- 1 CERÂMICA / PORCELANATO
- 2 PAVER
- 3 SEM PISO

PAREDE

- 1 PINTURA ACRÍLICA SEMBRILHO - INTERNO
- 2 CERÂMICA / PORCELANATO - INTERNO
- 3 PINTURA ACRÍLICA FOSCA - SUVINIL COR CLARA
- 4 PINTURA ACRÍLICA FOSCA - SUVINIL COR MÉDIA
- 5 REVESTIMENTO - CEUSA - NÓR ACETINADO - 43,2 x 91cm
- 6 REVESTIMENTO - PALAZZO - URBANO - 60 x 120cm

TETO

- 1 DRY WALL
- 2 FORRO DE PVC
- 3 LAJE COM PNTURA BRANCA

QUADRO DE ESQUADRIAS

COD.	LARG.	ALTUR.	PEITOR.	MATERIAL	MODELO	QUANT.
J01	160	110	100	VIDRO TEMPERADO	02 FOLHAS FIXAS + 02 DE CORRER	01
J02	310	270	010	VIDRO TEMPERADO	02 FOLHAS FIXAS + 02 BASCULANTES	01
P01	080	210	-	MADEIRA COMP. LISA	01 FOLHA DE ABRIR	03
P02	433	210	-	VIDRO TEMPERADO	02 FOLHAS FIXAS + 02 DE CORRER	01

QUADRO DE ÁREAS

ÁREA EXISTENTE	278,95m²	ÁREA LOTE	480,00m²
ÁREA A DEMOLIR	00,00m²	TAXA DE OCUPAÇÃO	69,09%
ÁREA A CONSTRUIR	52,71m²	COEF. DE APROVEITAMENTO	0,69
ÁREA A REFORMAR	278,95m²	TAXA DE PERMEABILIDADE	30,91%
TOTAL ÁREA CONSTRUIDA	331,66m²	ÁREA ÚTIL DA EDIFICAÇÃO	308,88m²

APROVAÇÕES E AUTENTICAÇÕES

NOTAS

- OS NÍVEIS INDICADOS ESTÃO EM METROS, DEMAIS DIMENSÕES ESTÃO EM CENTÍMETROS, SALVO QUANDO ESPECIFICADAS.
- OS VALORES DAS COTAS INDICAM A PAREDE ACABADA.
- CONFIRMAR EM OBRA AS DIMENSÕES DETERMINADAS NO PROJETO ARQUITETÔNICO. QUALQUER MODIFICAÇÃO A SER EFETUADA NESTE PROJETO REQUER CONSULTA PRÉVIA A ESTE ESCRITÓRIO.
- OS DESENHOS SÃO INDICATIVOS DO SISTEMA E DO ASPECTO FINAL DESEJADO, A ESTABILIDADE E O PERFEITO FUNCIONAMENTO SÃO DE INTEIRA RESPONSABILIDADE DOS EXECUTORES.
- ESTE PROJETO NÃO SE RESPONSABILIZA PELOS ASPECTOS RELATIVOS A PROJETOS COMPLEMENTARES TAIS COMO: PREVENÇÃO DE INCÊNDIOS, INSTALAÇÕES DE GÁS, INSTALAÇÕES HIDRÁULICAS, INSTALAÇÕES ELÉTRICAS, SISTEMAS ESTRUTURAIS, ETC., OS QUAIS SÃO DE INTEIRA RESPONSABILIDADE DOS PROFISSIONAIS ESPECÍFICOS.
- OS MATERIAIS E PROCEDIMENTOS CONSTRUTIVOS UTILIZADOS NA OBRA, DEVERÃO SEGUIR TODAS AS ESPECIFICAÇÕES TÉCNICAS INDICADAS PELOS ÓRGÃOS DE NORMATIZAÇÃO APROPRIADOS, SOB A ORIENTAÇÃO DE FORNECEDORES.
- OS PILARES VIGAS E DEMAIS ELEMENTOS ESTRUTURAIS INDICADOS NESTE PROJETO SÃO APENAS DE REFERÊNCIA, PARA EXECUÇÃO DA OBRA OBSERVAR A ESTRUTURA EXISTENTE, COM ESPECIAL CUIDADO NAS DEMOLIÇÕES.

OBRA
EDIFICAÇÃO DE USO DO PODER PÚBLICO
EDIFICAÇÃO EM ALVENARIA CONVENCIONAL ESTRUTURADA EM CONCRETO ARMADO

LOCALIZAÇÃO
RUA MOISÉS LUPION, n - PALMITAL - PR
85270-000

PROJETO
ARQUITETÔNICO

ETAPA
PROJETO EXECUTIVO

RESPONSÁVEL TÉCNICO
CÂMARA MUNICIPAL DE PALMITAL
CNPJ: 77.778.660/0001-22

RESPONSÁVEL CLIENTE
CARO A VERIDIANA STOSKI
CNPJ: A112594-0

ASSINATURA E CARIMBO

DESIGNADO
ENG.ª DAISY C. STOSKI
CREA 115.918/D

PROJETO
VIVIANE DE OLIVEIRA
ESCALA
INDICADA

SITUAÇÃO, IMPLANTAÇÃO, COBERTURA e PLANTA.

ARTCON
construções

DATA
SETEMBRO 2018

PROJETO

001

ARQ

projeto executivo, câmara municipal etapa 01_02.dwg