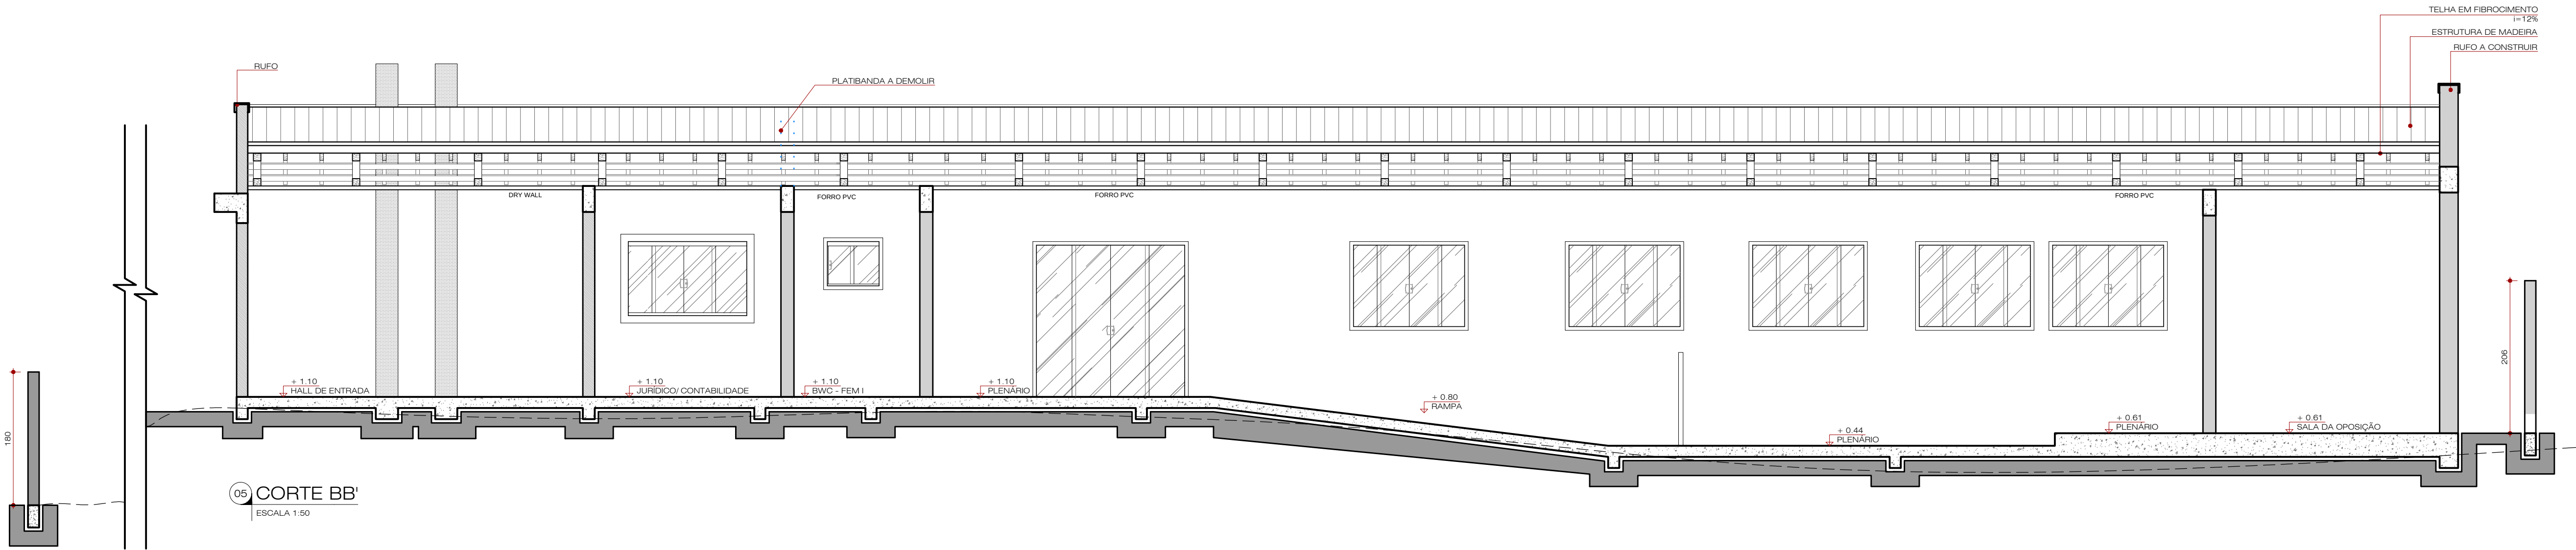


LEGENDA REVESTIMENTOS	
○	PISO
1	CERÂMICA / PORCELANATO
2	PAVER
3	SEM PISO
△	PAREDE
1	PINTURA ACRILICA SEMBRILHO - INTERNO
2	CERÂMICA / PORCELANATO - INTERNO
3	PINTURA ACRILICA FOSCA - SUVINIL COR CLARA
4	PINTURA ACRILICA FOSCA - SUVINIL COR MÉDIA
5	REVESTIMENTO - CEUSA - NÔR ACETINADO - 43,2 x 91cm
6	REVESTIMENTO - PALAZZO - URBANO - 60 x 120cm
□	TETO
1	DRY WALL
2	FORRO DE PVC
3	LAJE COM PNTURA BRANCA

QUADRO DE ESQUADRIAS						
COD.	LARG.	ALTUR.	PEITOR.	MATERIAL	MODELO	QUANT.
J01	160	110	100	VIDRO TEMPERADO	02 FOLHAS FIXAS + 02 DE CORRER	01
J02	310	270	010	VIDRO TEMPERADO	02 FOLHAS FIXAS + 02 BASCULANTES	
P01	080	210	-	MADEIRA COMP. LISA	01 FOLHA DE ABRIR	03
P02	433	210	-	VIDRO TEMPERADO	02 FOLHAS FIXAS + 02 DE CORRER	01

QUADRO DE ÁREAS			
ÁREA EXISTENTE	278,95m²	ÁREA LOTE	480,00m²
ÁREA A DEMOLIR	00,00m²	TAXA DE OCUPAÇÃO	69,09%
ÁREA A CONSTRUIR	62,71m²	COEF. DE APROVEITAMENTO	0,69
ÁREA A REFORMAR	278,95m²	TAXA DE PERMEABILIDADE	30,91%
TOTAL ÁREA CONSTRUIDA	331,66m²	ÁREA ÚTIL DA EDIFICAÇÃO	308,88m²

APROVAÇÕES E AUTENTICAÇÕES

NOTAS

- OS NÍVEIS INDICADOS ESTÃO EM METROS, DEMAIS DIMENSÕES ESTÃO EM CENTÍMETROS, SALVO QUANDO ESPECIFICADAS.
- OS VALORES DAS COTAS INDICAM A PAREDE ACABADA.
- CONFERIR EM OBRA AS DIMENSÕES DETERMINADAS NO PROJETO ARQUITETÔNICO. QUALQUER MODIFICAÇÃO A SER EFETUADA NESTE PROJETO REQUER CONSULTA PRÉVIA A ESTE ESCRITÓRIO.
- OS DESENHOS SÃO INDICATIVOS DO SISTEMA E DO ASPECTO FINAL DESEJADO, A ESTABILIDADE E O PERFEITO FUNCIONAMENTO SÃO DE INTEIRA RESPONSABILIDADE DOS EXECUTORES.
- ESTE PROJETO NÃO SE RESPONSABILIZA PELOS ASPECTOS RELATIVOS A PROJETOS COMPLEMENTARES TAIS COMO: PREVENÇÃO DE INCÊNDIOS, INSTALAÇÕES DE GÁS, INSTALAÇÕES HIDRÁULICAS, INSTALAÇÕES ELÉTRICAS, SISTEMAS ESTRUTURAIS, ETC., OS QUAIS SÃO DE INTEIRA RESPONSABILIDADE DOS PROFISSIONAIS ESPECÍFICOS.
- OS MATERIAIS E PROCEDIMENTOS CONSTRUTIVOS UTILIZADOS NA OBRA, DEVERÃO SEGUIR TODAS AS ESPECIFICAÇÕES TÉCNICAS INDICADAS PELOS ÓRGÃOS DE NORMATIZAÇÃO APROPRIADOS, SOB A ORIENTAÇÃO DE FORNECEDORES.
- OS PILARES VIGAS E DEMAIS ELEMENTOS ESTRUTURAIS INDICADOS NESTE PROJETO SÃO APENAS DE REFERÊNCIA, PARA EXECUÇÃO DA OBRA OBSERVAR A ESTRUTURA EXISTENTE, COM ESPECIAL CUIDADO NAS DEMOLIÇÕES.

OBRA
EDIFICAÇÃO DE USO DO PODER PÚBLICO
EDIFICAÇÃO EM ALVENARIA CONVENCIONAL ESTRUTURADA EM CONCRETO ARMADO

LOCALIZAÇÃO
RUA MOÍSES LUPION, n - PALMITAL - PR
85270-000

PROJETO
ARQUITETÔNICO

PROJETO EXECUTIVO

artcon
construções

Rua Princesa Isabel, 460 Sala 2A CEP 85270-000 Centro Palmital PR e-mail: artconconstrucoes@palmital.pr.gov.br www.artconconstrucoes.art.br	PROPRIETÁRIO/CLIENTE CÂMARA MUNICIPAL DE PALMITAL CNPJ: 17.778.960/0001-22	RESPONSÁVEL TÉCNICO ARGº VERIDIANA STOSKI CRAU 1150284-0
	ASSINATURA	ASSINATURA E CARIMBO
	DESENHO ENGº DAISY C. STOSKI CREA 115.918/D	DATA SETEMBRO 2018
	VIVIANE DE OLIVEIRA	ESCALA INDICADA
ESPECIFICAÇÃO ELEVACOES E CORTES.		PRANCHETA 002 ARGº